


設計概要					室内仕上表												
一般事項	工事名称		北島田保育所仮設園舎賃借		建築種別	用途 <td colspan="2">増築</td> <th rowspan="3">階名</th> <th rowspan="3">床</th> <th rowspan="3">巾木</th> <th rowspan="3">H</th> <th rowspan="3">壁</th> <th rowspan="3">天井</th> <th rowspan="3">H</th> <th rowspan="3">備考</th>		増築		階名	床	巾木	H	壁	天井	H	備考
	建築場所		徳島市北島田町3丁目			その他指定	保育所										
	地域指定	用途指定	第一種住居														
建物概要	規模	階数	平屋建て 最高高さ 3.950m		最高軒高	3.655m 屋根勾配 1/180(片流れ)											
		建築面積	11.775 × 7.275 = 85.663125		延床面積	11.775 × 7.275 = 85.663125											
		2.400 × (1.2875 - 1.0) = 0.69															
		2.400 × 0.900 = 2.16															
		合計	88.513125		合計	85.663125											
		88.52 m <sup>2</sup>				85.67 m <sup>2</sup>											
構造概要	基礎形式		プレハブ用リユース基礎 (Pc造ベース、立ち上りH型鋼) 又は、鉄筋コンクリート造布基礎		地耐力	30kN/m <sup>2</sup> 長期 (仮定値)											
	軸組		軽量鉄骨造 プレース構造		風圧力	地域区分: 4 (V0=36m/s)、地表面粗度: III											
	内部軸組		1階床 デッキ用床パネル (構造用合板 t=12根太40x40 @300) デッキプレート t=1.6 (EZ50) 大引: C-75x45x15x2.3@900 鋼製束@900		積雪	30cm (短期): 600N/m <sup>2</sup> (一般地域)											
外部仕上	屋根		上下葺材: ガルバリウム鋼板 t=0.6 折板葺 H=131 (二重折板葺き) 断熱材: グラスウール t=100 (10K品)		内壁	軽鉄下地											
	外壁		裏面: ポリエチレンフォーム t=4貼 (室内側のみ) 金属断熱サンドイッチパネル (OSパネル) t=40 内(外面) カラー鉄板 t=0.27 内(部) ウレタンフォーム充填		間仕切	軽鉄下地											
					天井	軽鉄下地 グラスウール t=50 (16kg/*品)											
開口部	符号	仕様	硝子	有効寸法 w・h	備考												
	※建具表による																
板金金物	各水切り: カラー鉄板 t=0.35																
樋	軒樋: 軒樋120型 塩ビ製 空樋: 丸樋 60φ 塩ビ製 (SU)																
塗装	JIS K 5621 2種 1回塗りの上、FE塗装 (工場塗装: グレー)																
消防	誘導灯、自動警報設備																
雑工事	渡り廊下床: 木製現場造作、腰壁: 木製現場造作、風よけビニールカーテン 築山撤去。復旧は別途工事。																
	正門両開きドア及びRC壁、フェンスの一部撤去。復旧は別途工事。																
その他	建物本体は、大和リース様 ダイワフラット 同等品とする。																


建具表									
1 AD	1a AD	1 AW	2 AW	1 WD	2 WD	3 WD			
アルミ製引違い戸		アルミ製引違い窓		アルミ製引違い窓		木製引違い戸	木製引違い戸	木製片開き戸	
※内観図 AD-1: 1か所 AD-1a: 1か所		※内観図 6か所		※内観図 2か所		1か所	1か所	1か所	
FL		FL		FL		FL	FL	FL	
※有効寸法を示す。		※有効寸法を示す。		※有効寸法を示す。					
アルミ製 見込: 70		アルミ製 見込: 70		アルミ製 見込: 70		木製 MDF化粧シート仕上 ドア見込: 30	木製 MDF化粧シート仕上 ドア見込: 30	木製 MDF化粧シート仕上 ドア見込: 30	
強化透明 t=4		強化透明 t=4+空気層+強化透明 t=4		強化透明 t=4+空気層+強化透明 t=4		樹脂製 透明 t=4	-	樹脂製 透明 t=4	
すべり出し錠、サムソーン、戸車		カセット、戸車		カセット、戸車		引手、上吊りレール、 クローザ機能付、附属金物一式	引手、上吊りレール、 クローザ機能付、附属金物一式	引手、上吊りレール、 クローザ機能付、附属金物一式	
腰: 7mm貼パネル		腰: 7mm貼パネル		腰: 7mm貼パネル		額縁: MDF (化粧シート貼、既製品)	額縁: MDF (化粧シート貼、既製品)	額縁: MDF (化粧シート貼、既製品)	
遮光カーテン (防災): AD1aのみ		遮光カーテン (防災)		遮光カーテン (防災)					

工事名称		北島田保育所仮園舎賃借	
図面名称	設計概要・室内仕上表・建具表	縮尺	A3=1:100
作成年月日	2026.05	図面番号	A-01


- 敷地境界ポイント未確定のため、再測量が必要です。
- 各種行政指導及び周辺状況（条件）については、今後企画の調整が必要です。
- 当配置計画については、測量及び各種行政調査終了後、再検討が必要です。
- 各種許認可申請、事前協議等に関する指導内容により計画変更の可能性が有ります。

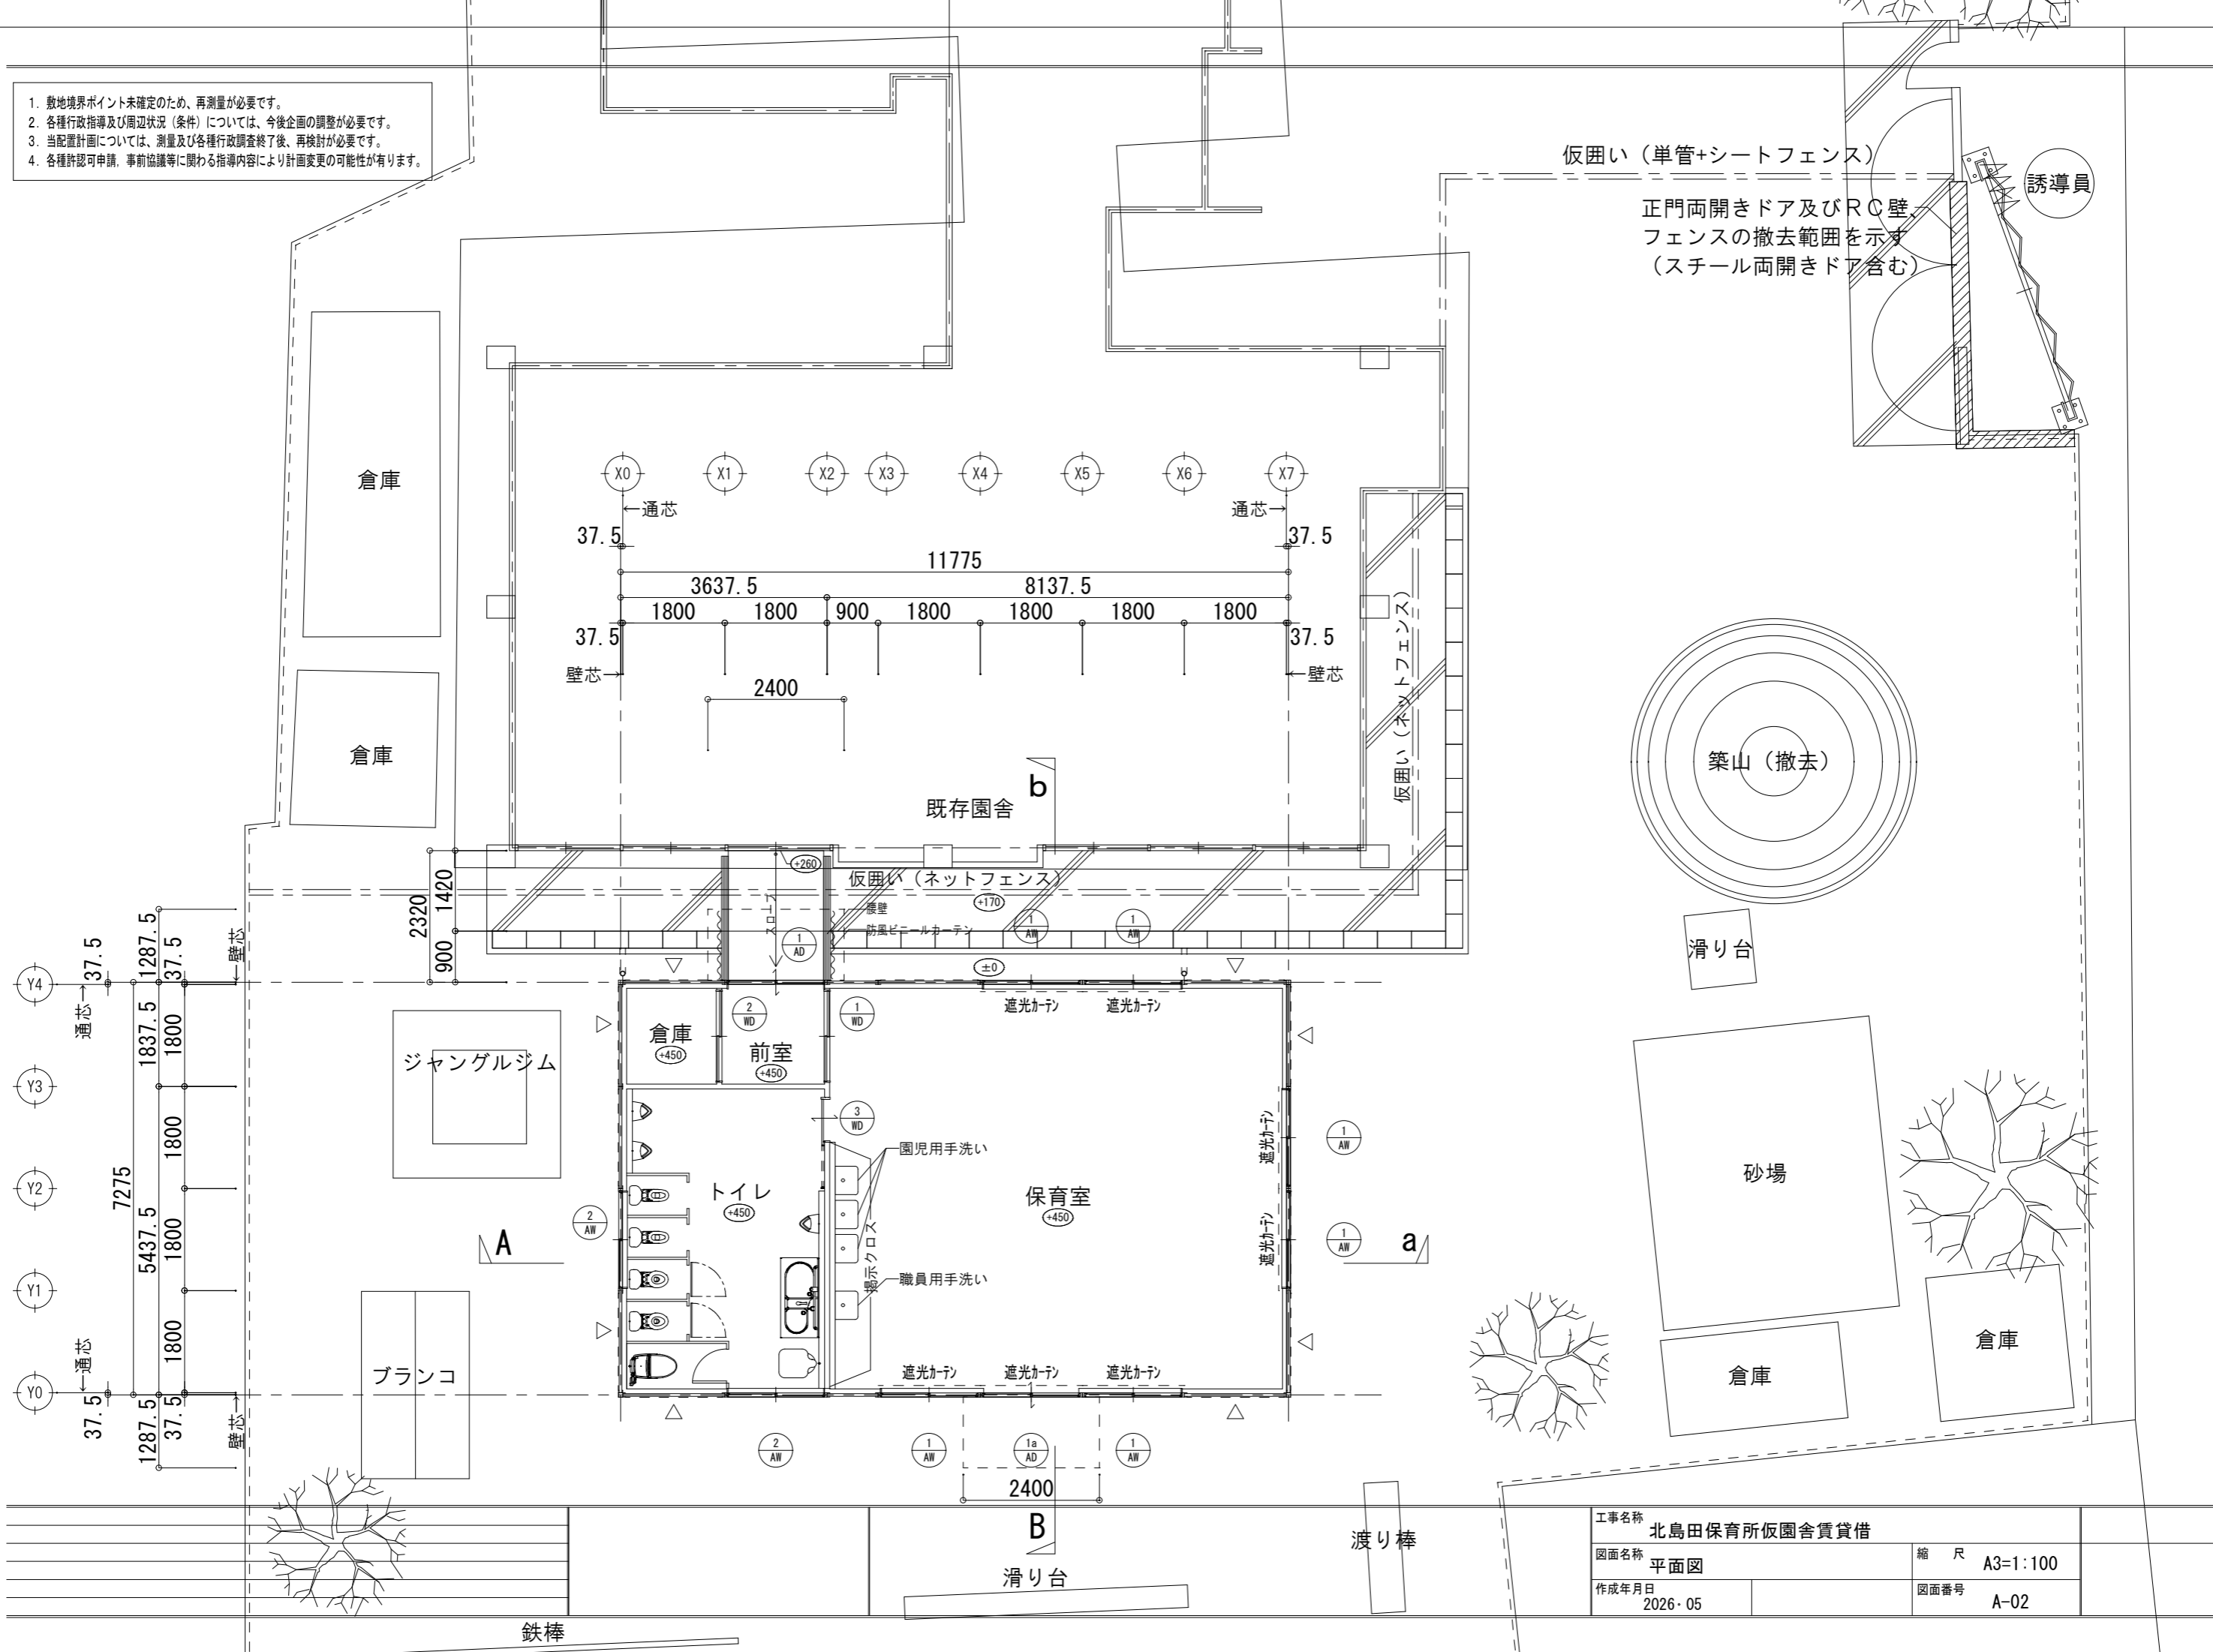

仮囲い（単管+シートフェンス）  
 正門両開きドア及びRC壁、  
 フェンスの撤去範囲を示す  
 （スチール両開きドア含む）

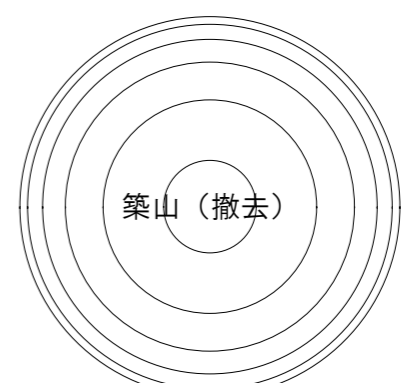

滑り台

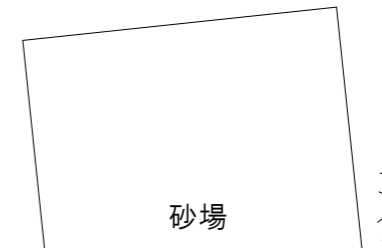

倉庫




工事名称	北島田保育所仮園舎賃貸借	
図面名称	平面図	縮尺 A3=1:100
作成年月日	2026.05	図面番号 A-02


鉄棒

渡り棒


滑り台

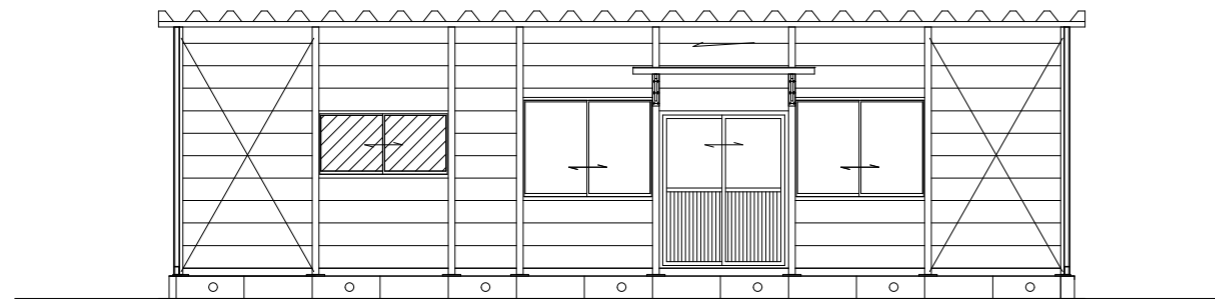


Y0 立面図 S=1:100

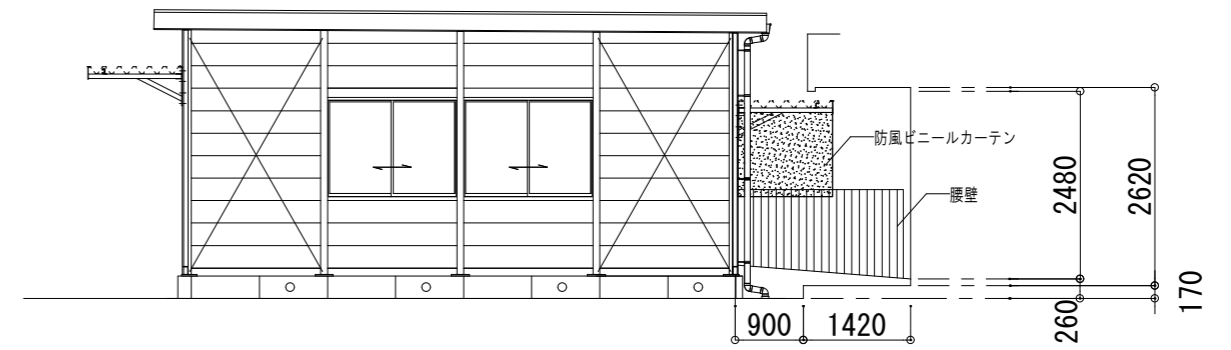


X7 立面図 S=1:100

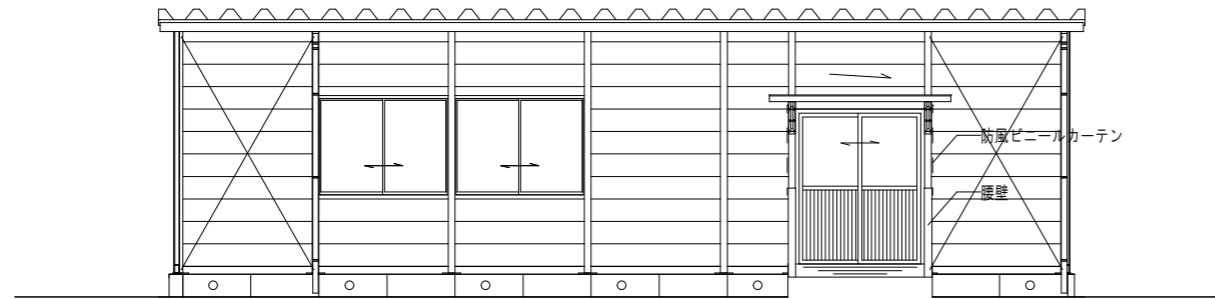


Y4 立面図 S=1:100

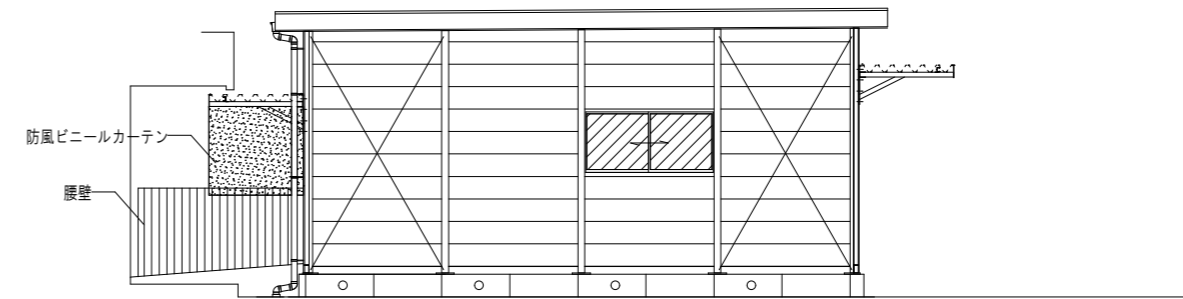

X0 立面図 S=1:100


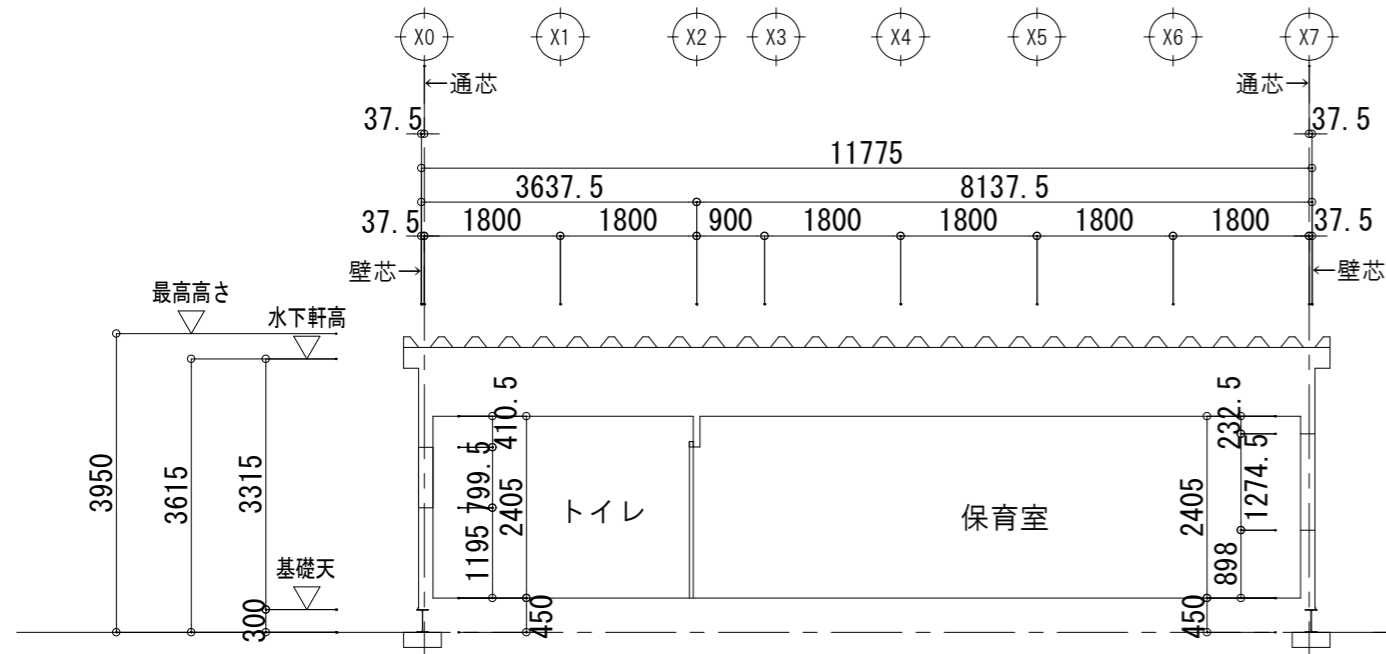


A-a 断面図 S=1:100

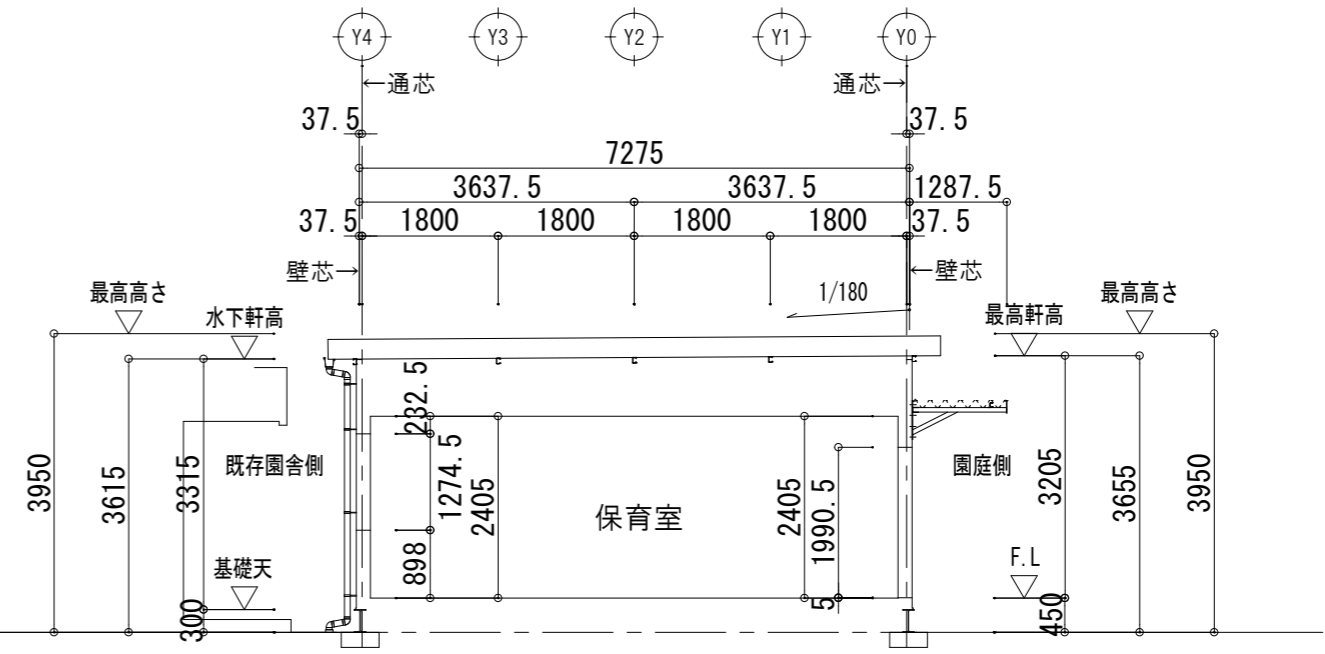

B-b 断面図 S=1:100

		工事名称 北島田保育所仮園舎賃貸借	
		図面名称 立面図・断面図	縮尺 A3=1:100
		作成年月日 2026・05	図面番号 A-03

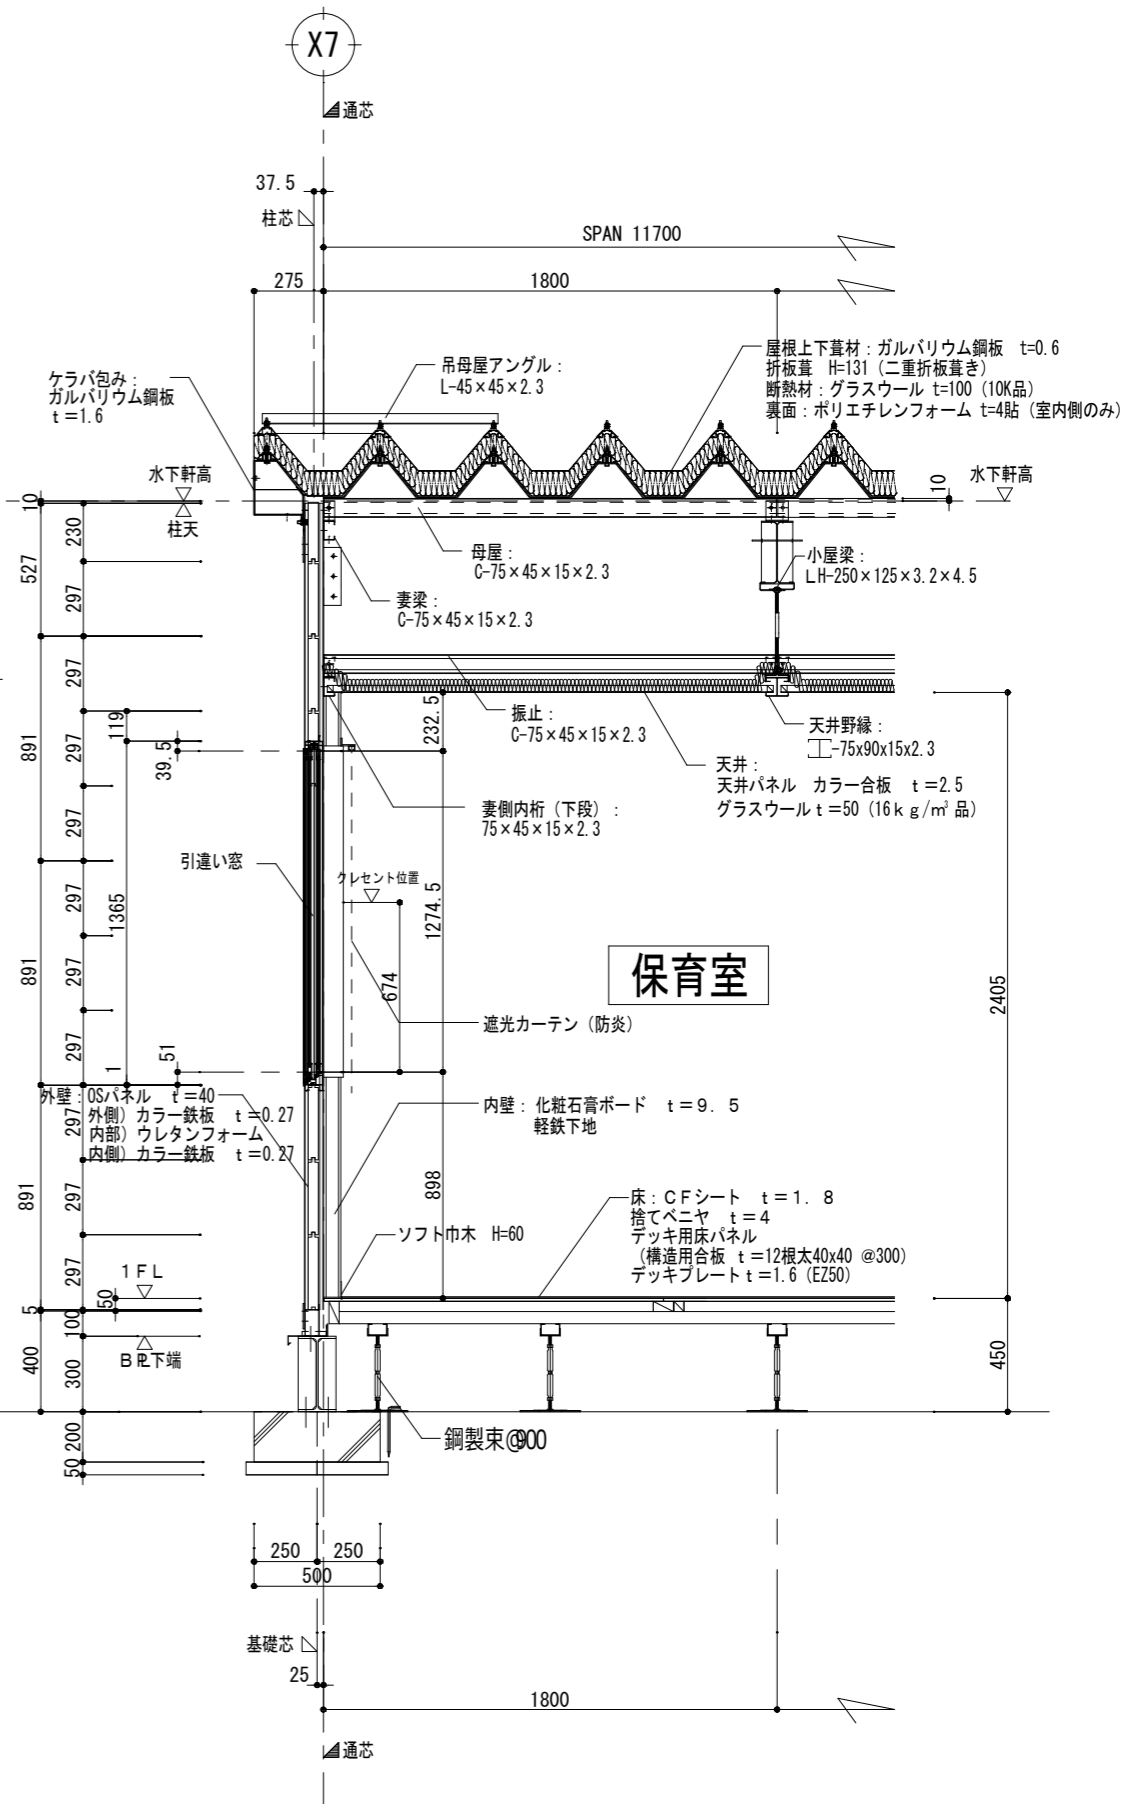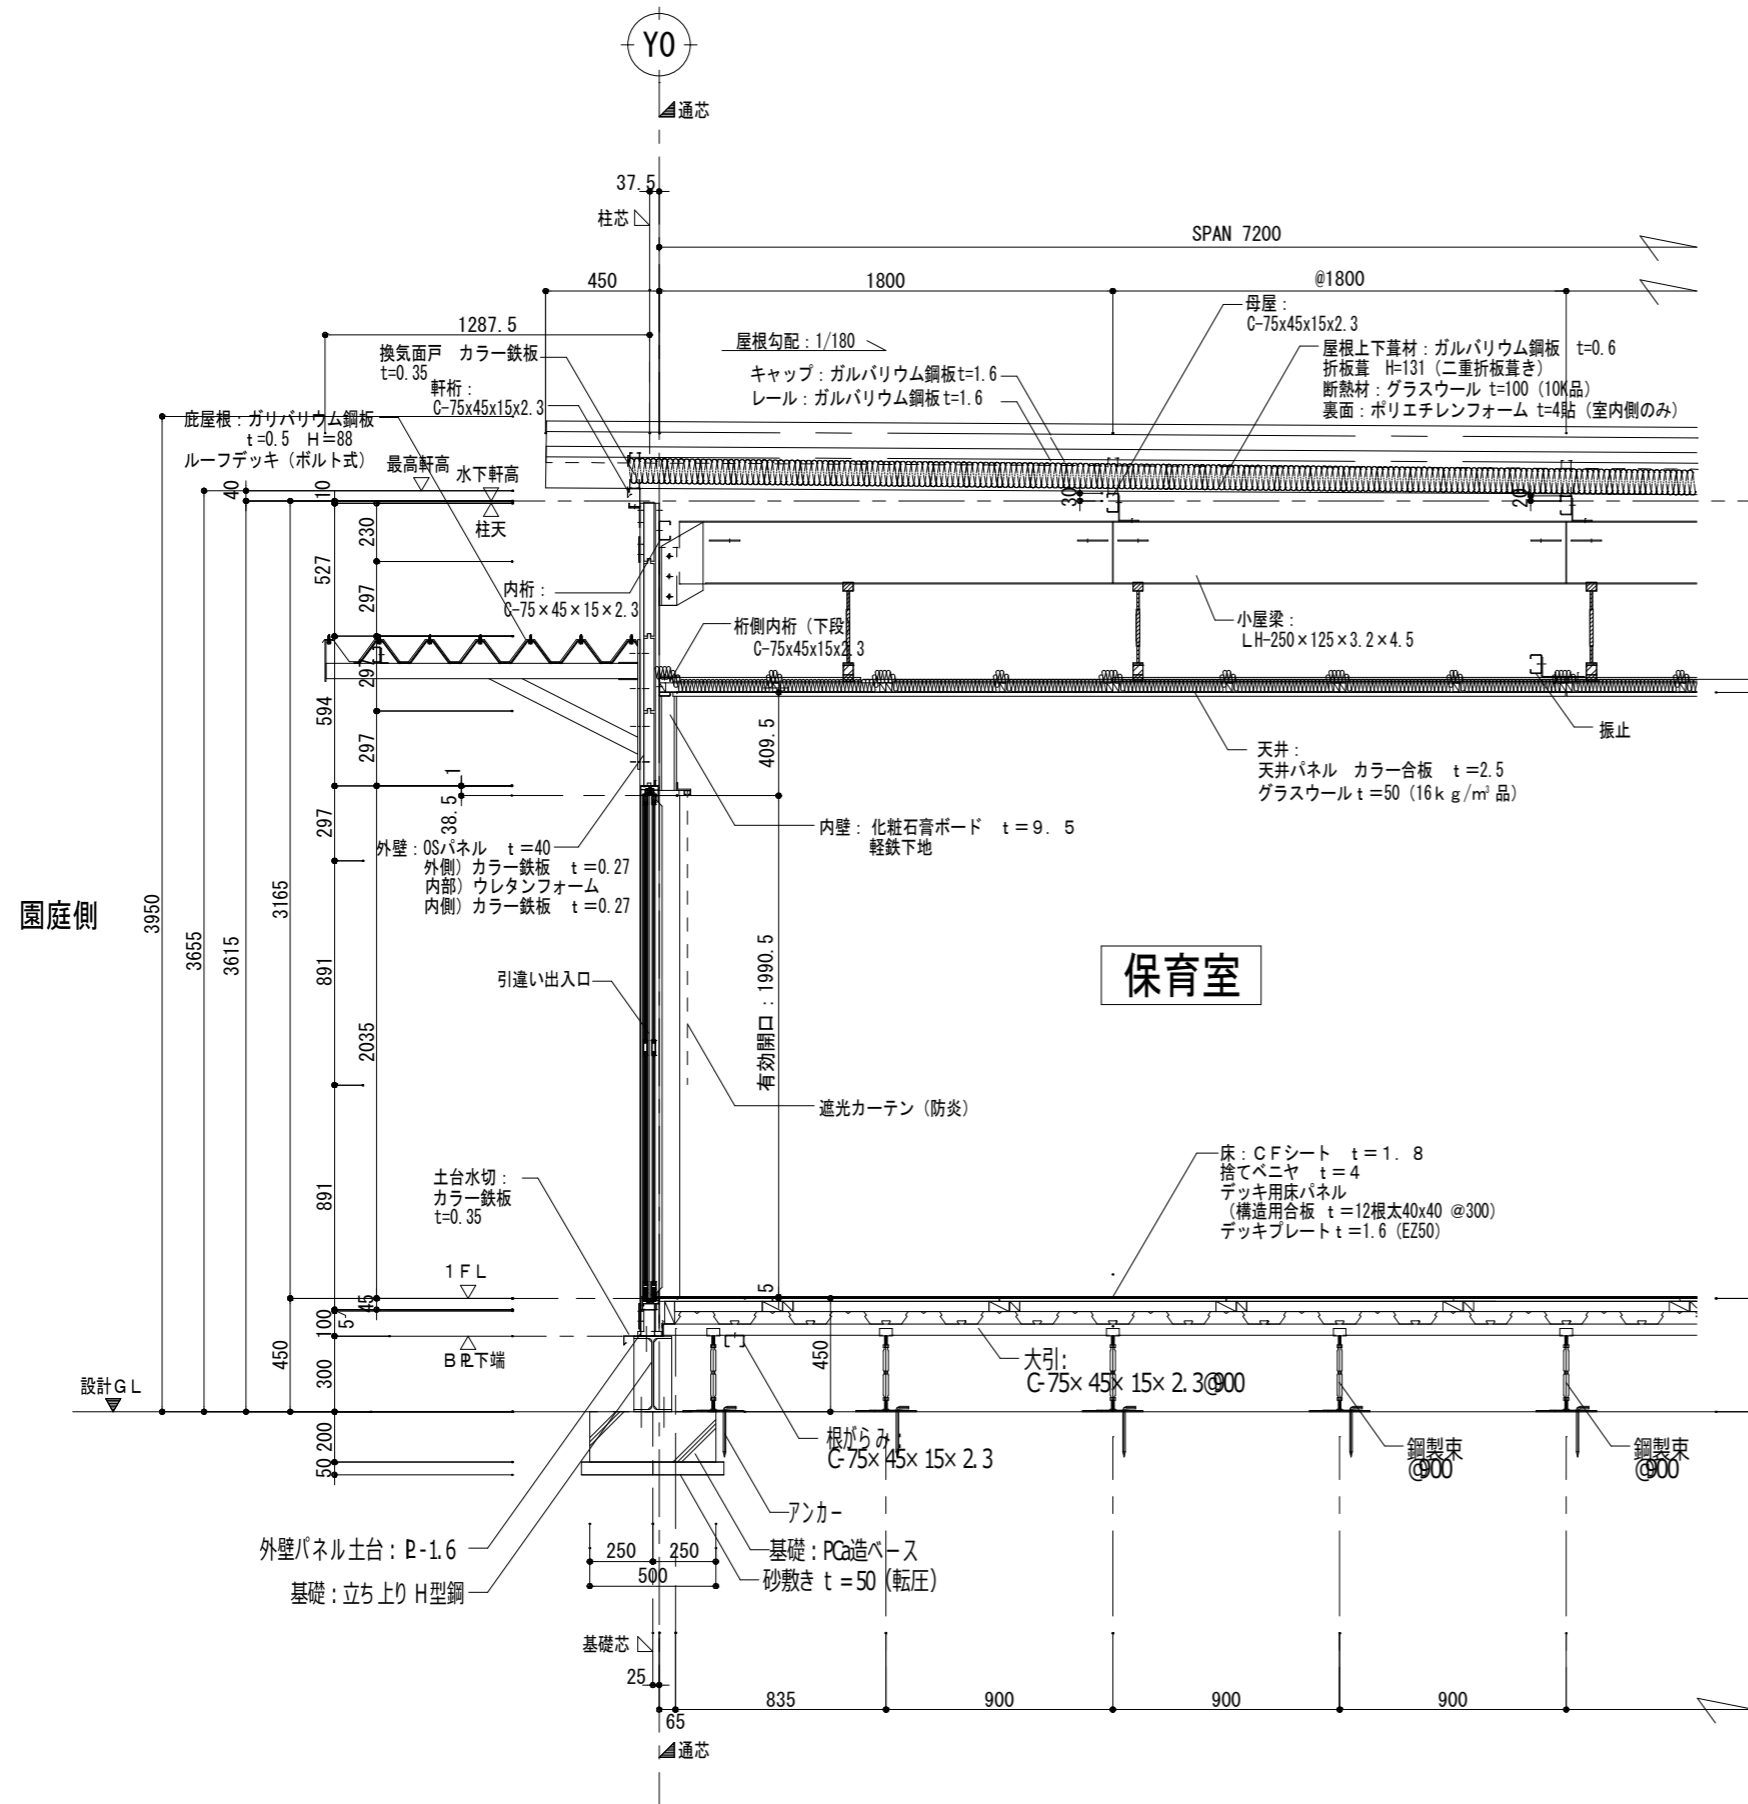

工事名称 <b>北島田保育所仮園舎賃貸借</b>		縮尺 <b>A3=1:30</b>	
図面名称 <b>矩計図</b>		図面番号 <b>A-04</b>	
作成年月日 2026・05			