
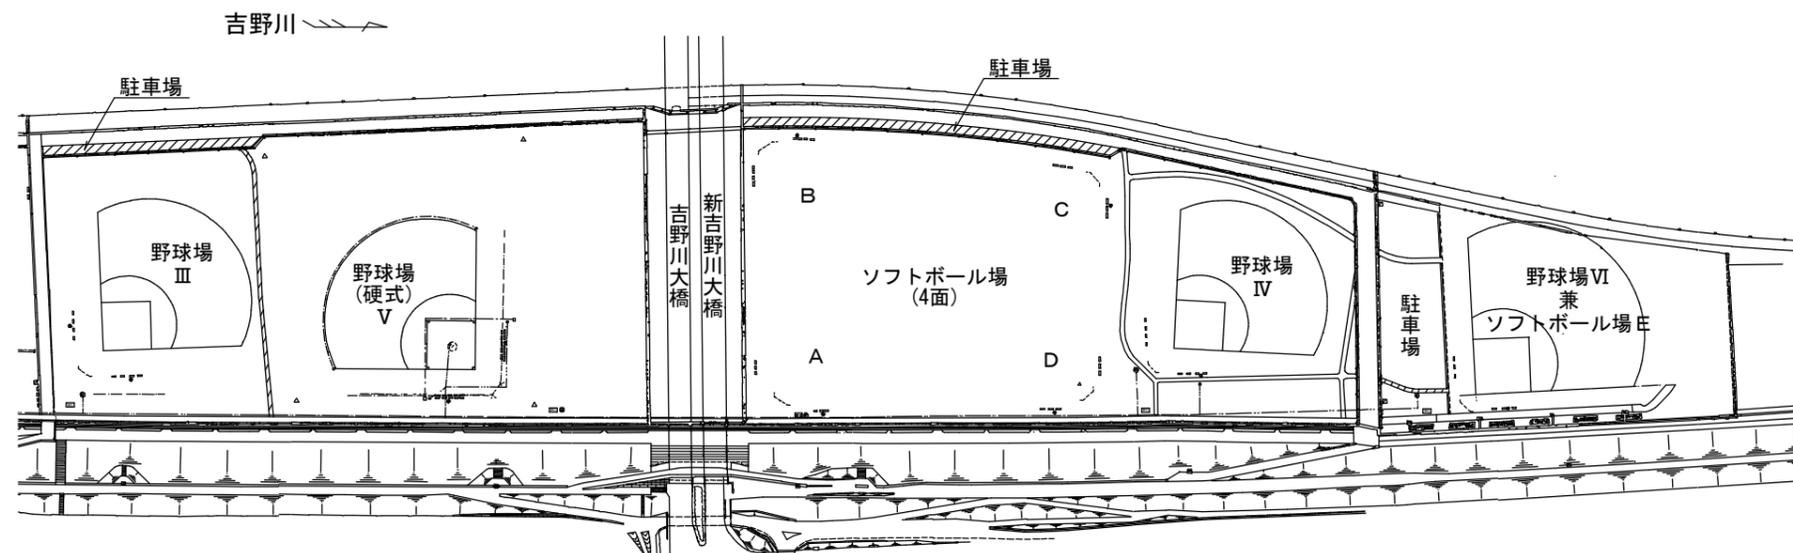


徳島市
縮尺 1/7500
令和6年6月20日出力

徳島市民吉野川運動広場配置図

S=1/4000

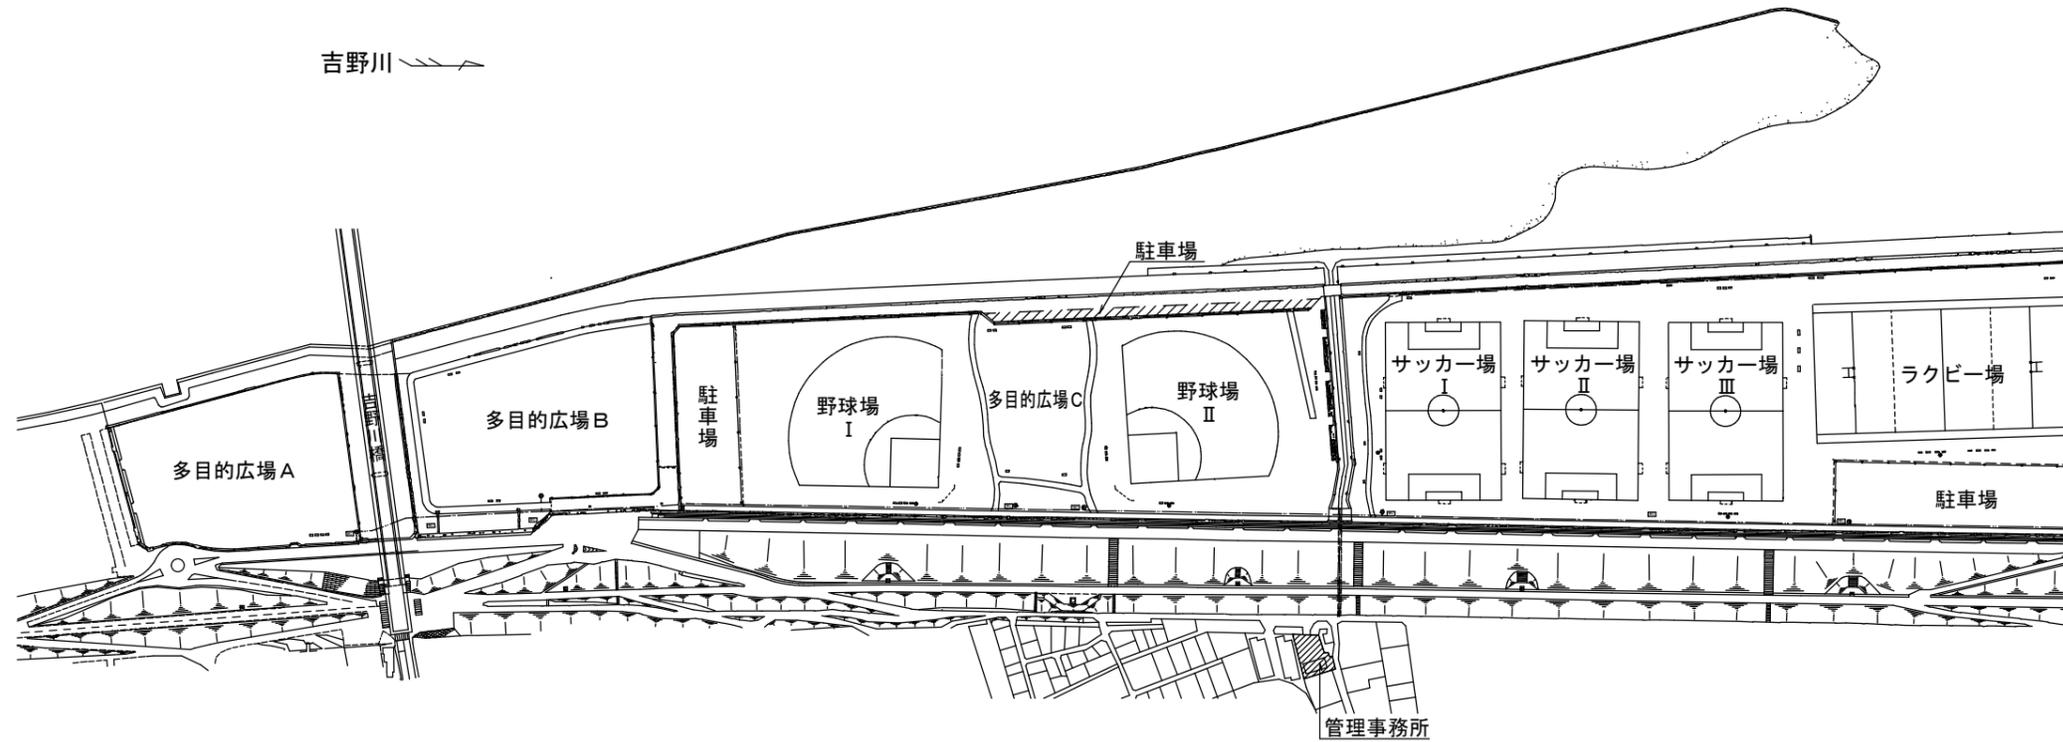

徳島市民吉野川運動広場管理事務所平面図 S=1/150

