




徳島市
縮尺 1/2000
令和6年6月20日出力

徳島市民城内庭球場配置図 S=1/500

城ノ内コート

管理範囲
● 照明

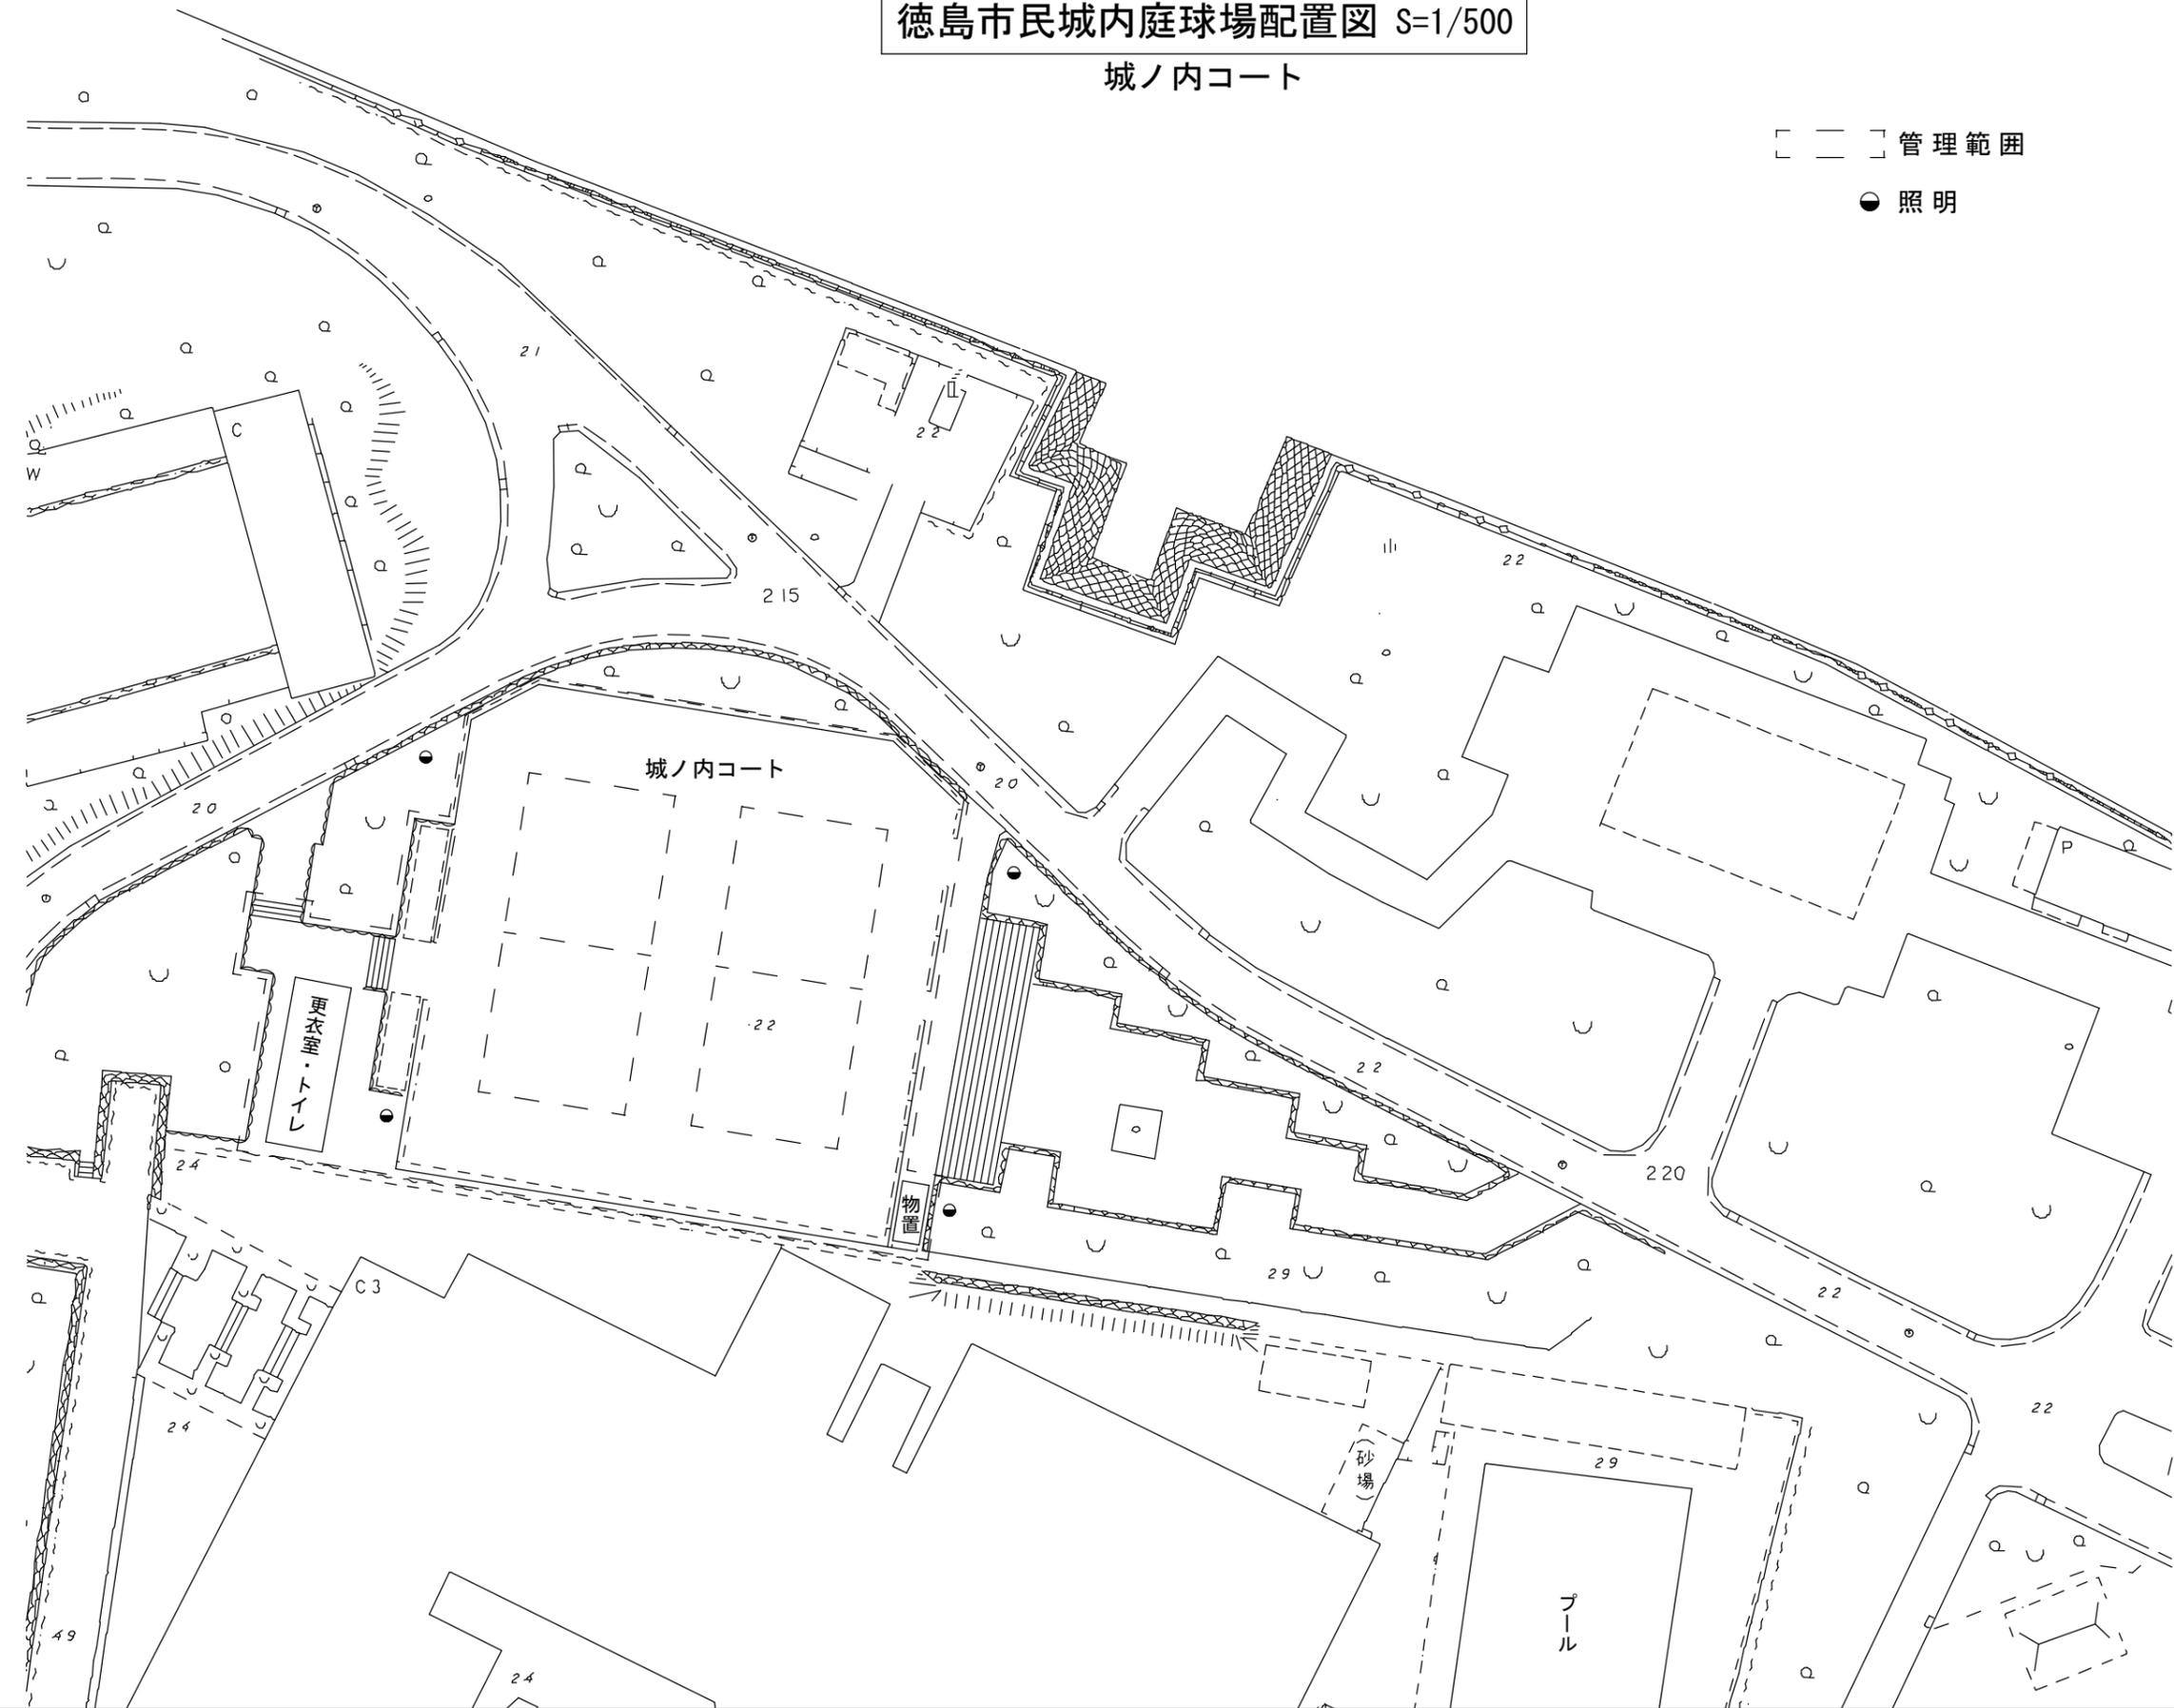


この地図は、徳島市現況平面図を加工したものである。

徳島市民城内庭球場配置図 S=1/500

西の丸コート

管理範囲
● 照明

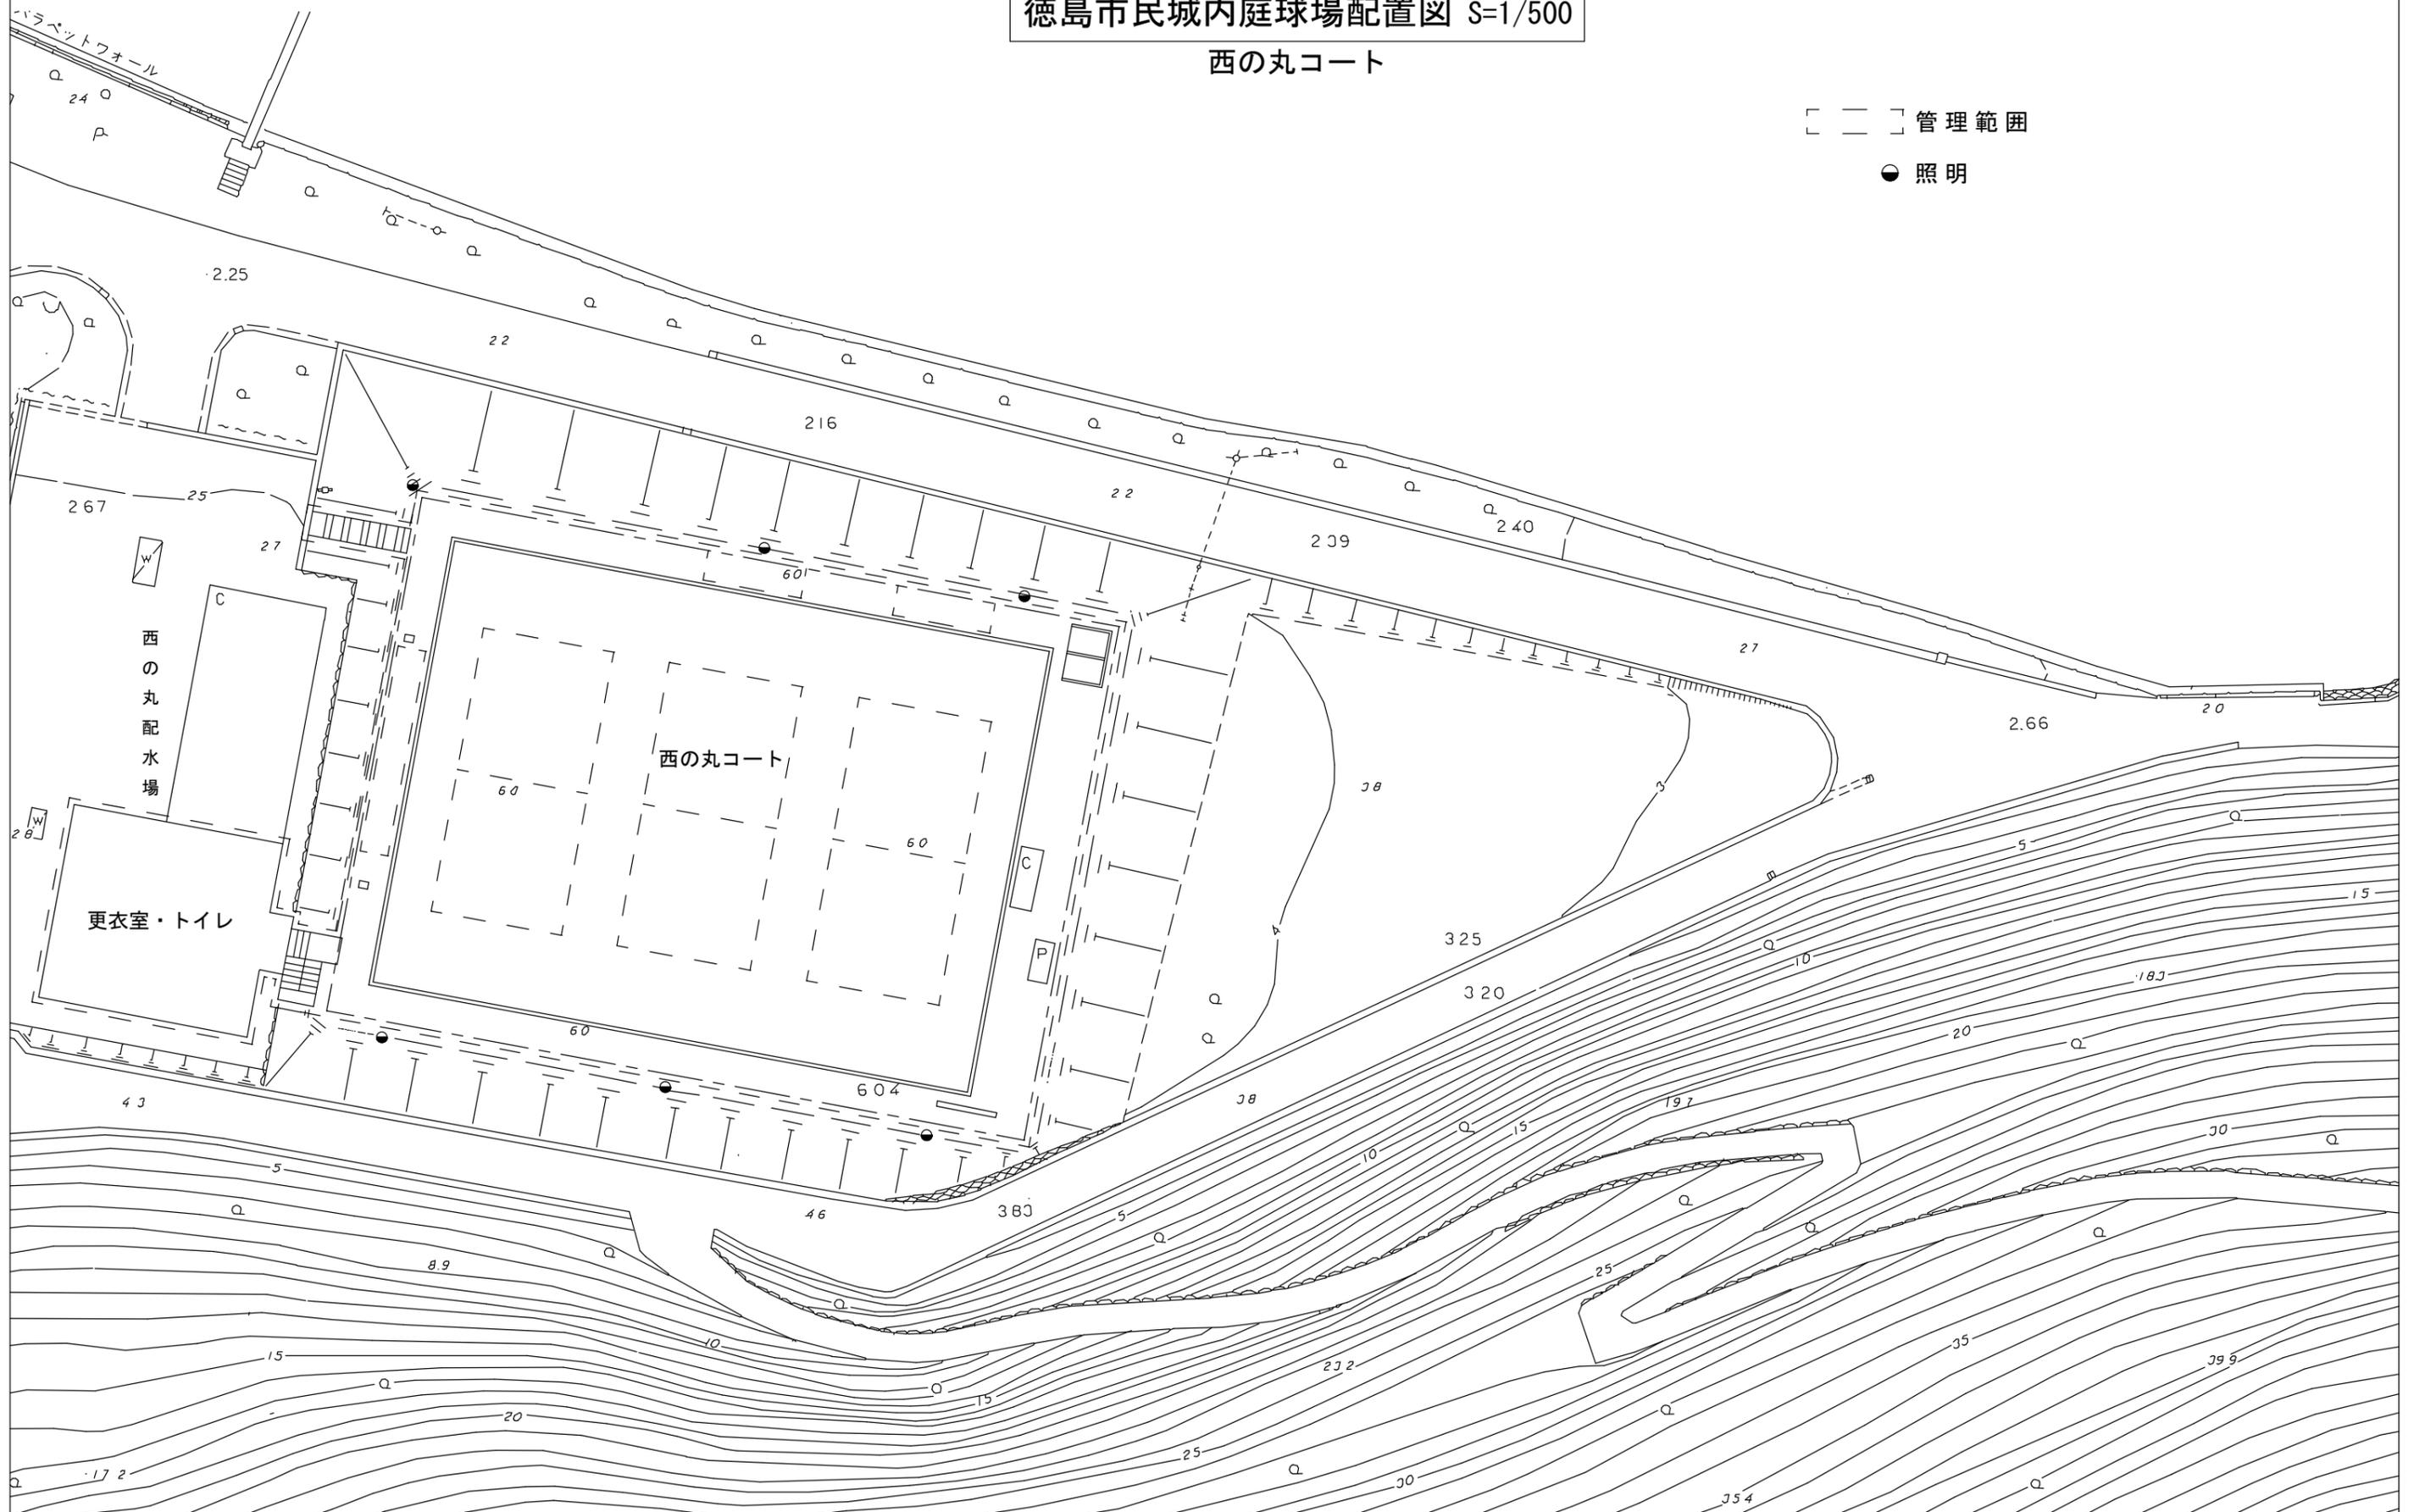

この地図は、徳島市現況平面図を加工したものである。