

議第244号

徳島東部都市計画公園（2・2・12号寺島公園）の
変更について（徳島市決定）



徳島市都市計画審議会
令和4年12月26日

種 別	名 称		位 置	面 積	備 考
	番 号	公園名			
街区公園	2・2・12	寺島公園	徳島市新蔵町1丁目、幸町3丁目及び中洲町1丁目の各地内	約0.25ha	新蔵町1丁目36番2他を区域から除く。 変更前 約0.43ha

理 由



当該公園は、「徳島文化芸術ホール（仮称）整備事業」の計画区域に含まれており、事業の実施により、文化芸術の創造・発信拠点となる「徳島文化芸術ホール（仮称）」が整備されることは、市民・県民の公益の向上に資すると考えられるため、公園区域を変更する。


徳島文化芸術ホール(仮称)事業対象地

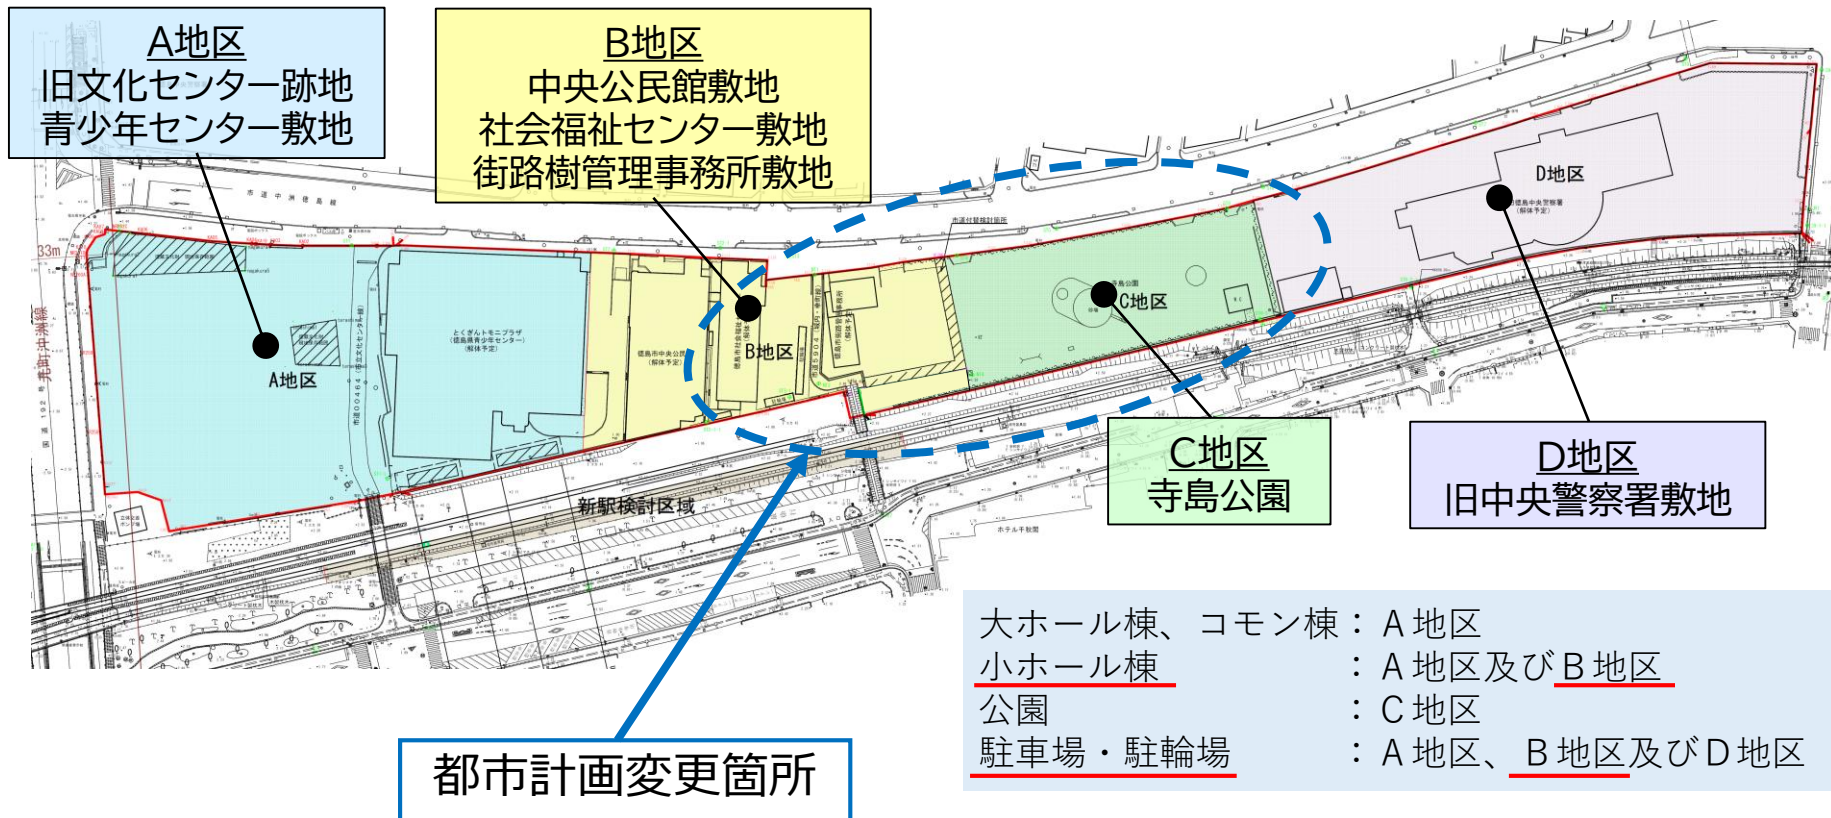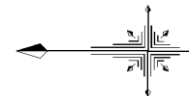

都市計画公園の変更に係る新旧対照図

北東（道路側）から見た寺島公園

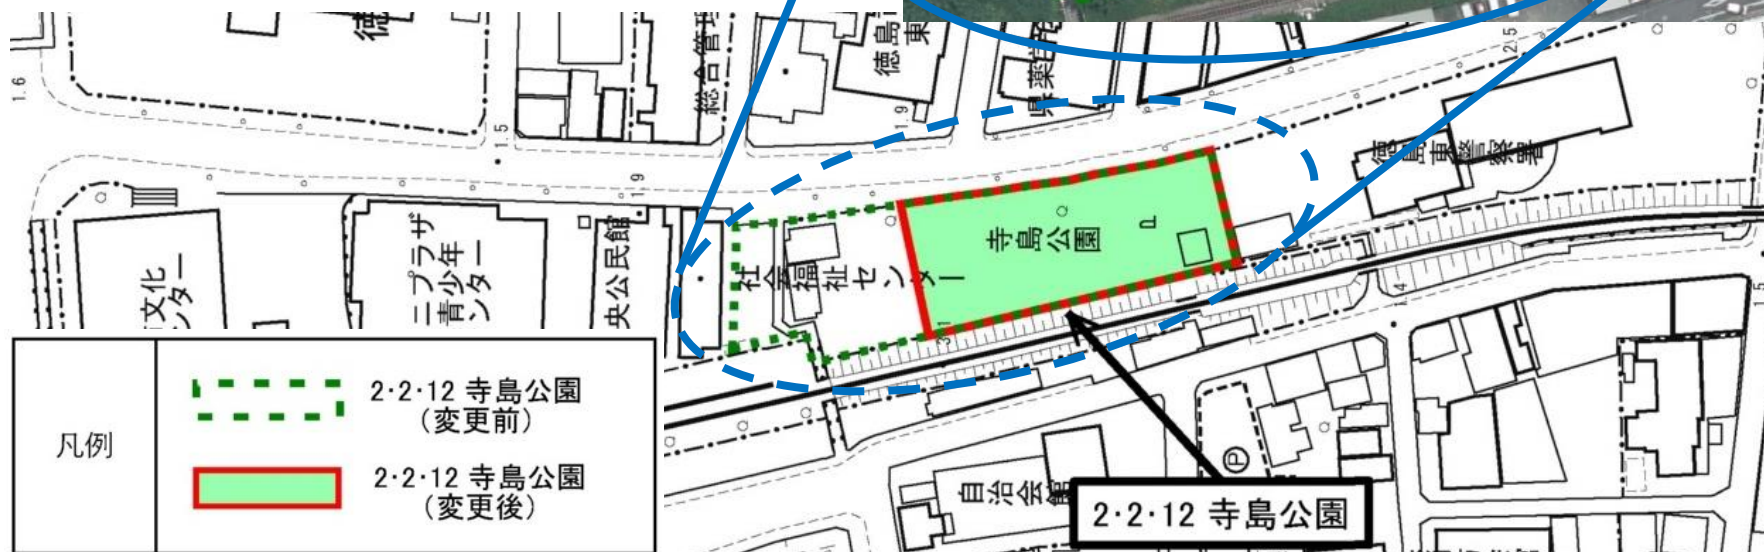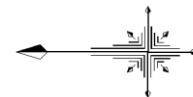

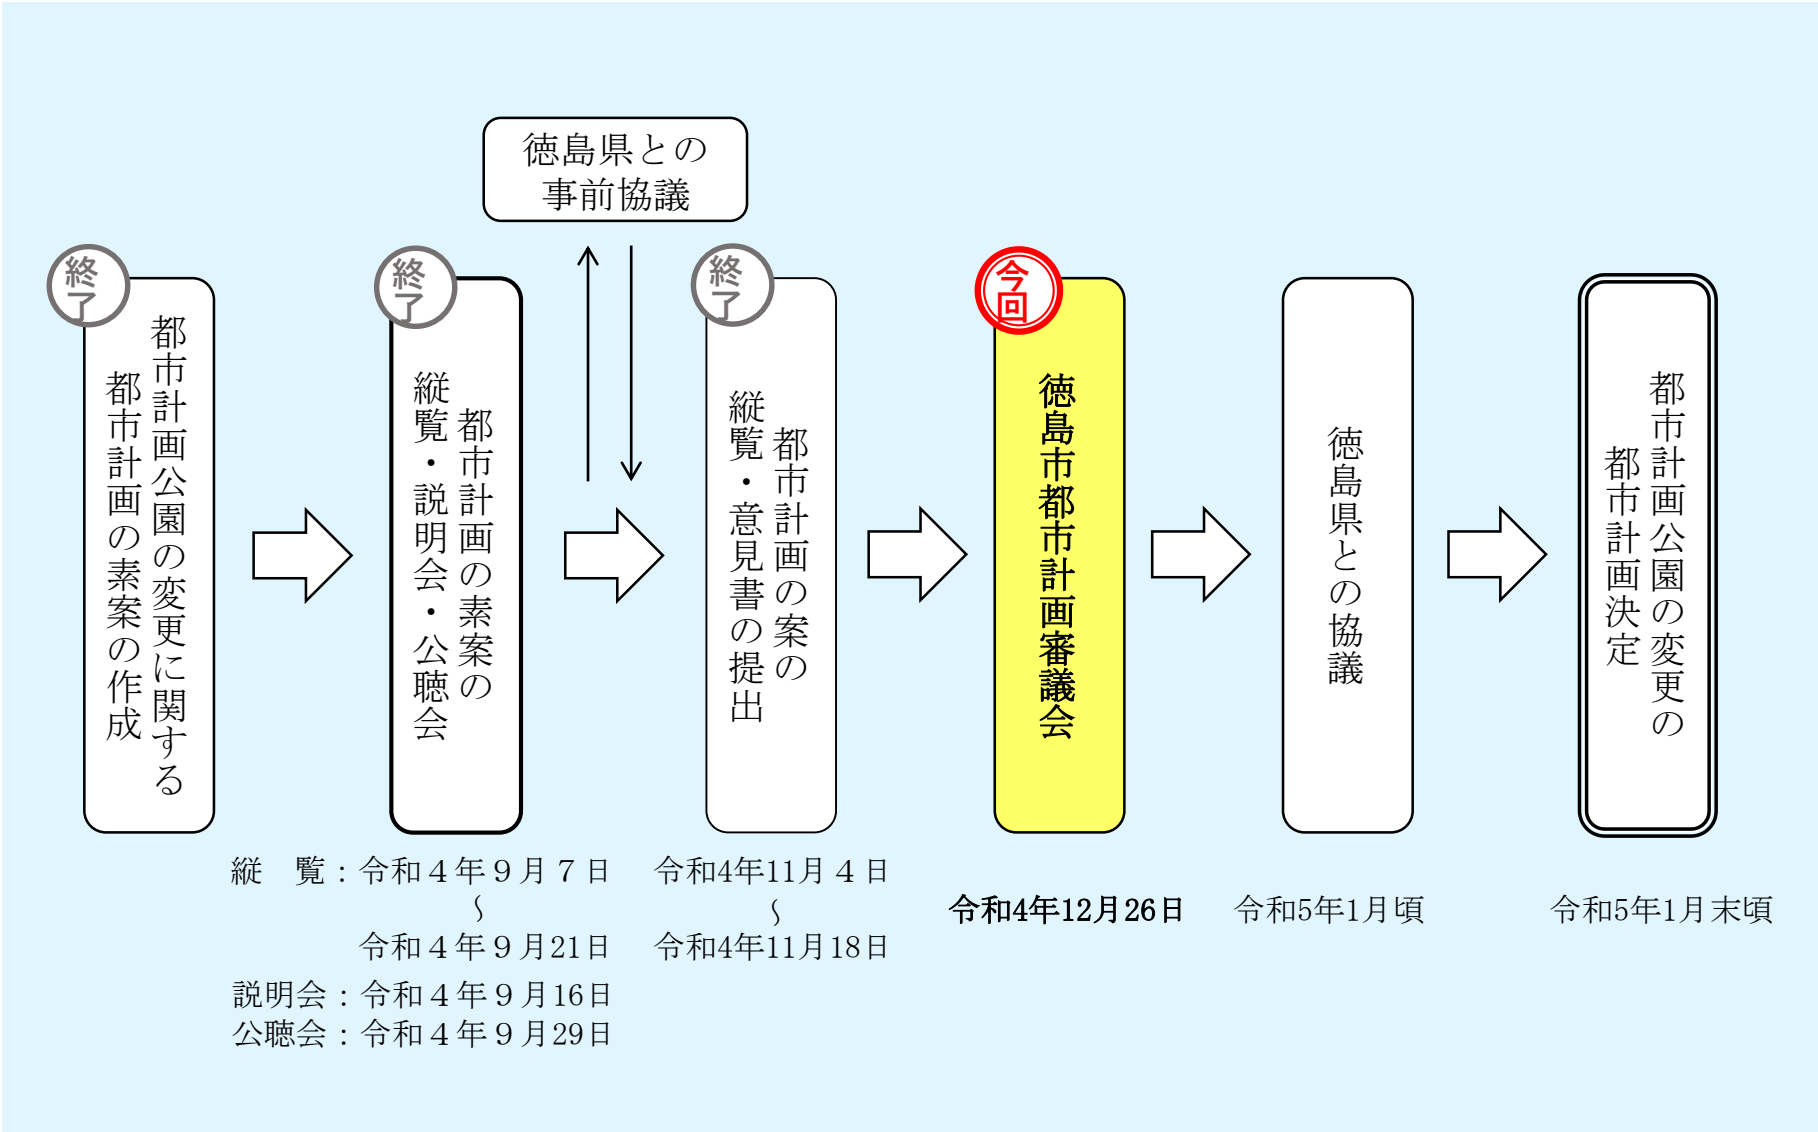

※ 時期については変更する場合があります。4