




凡 例	
	ポンプ場

計画図
(1/11)

令和8年度
徳島東部都市計画
下水道の変更
(徳島市決定)

S=1/2, 500

「令和5年度の徳島市地形図 1/2, 500を使用」

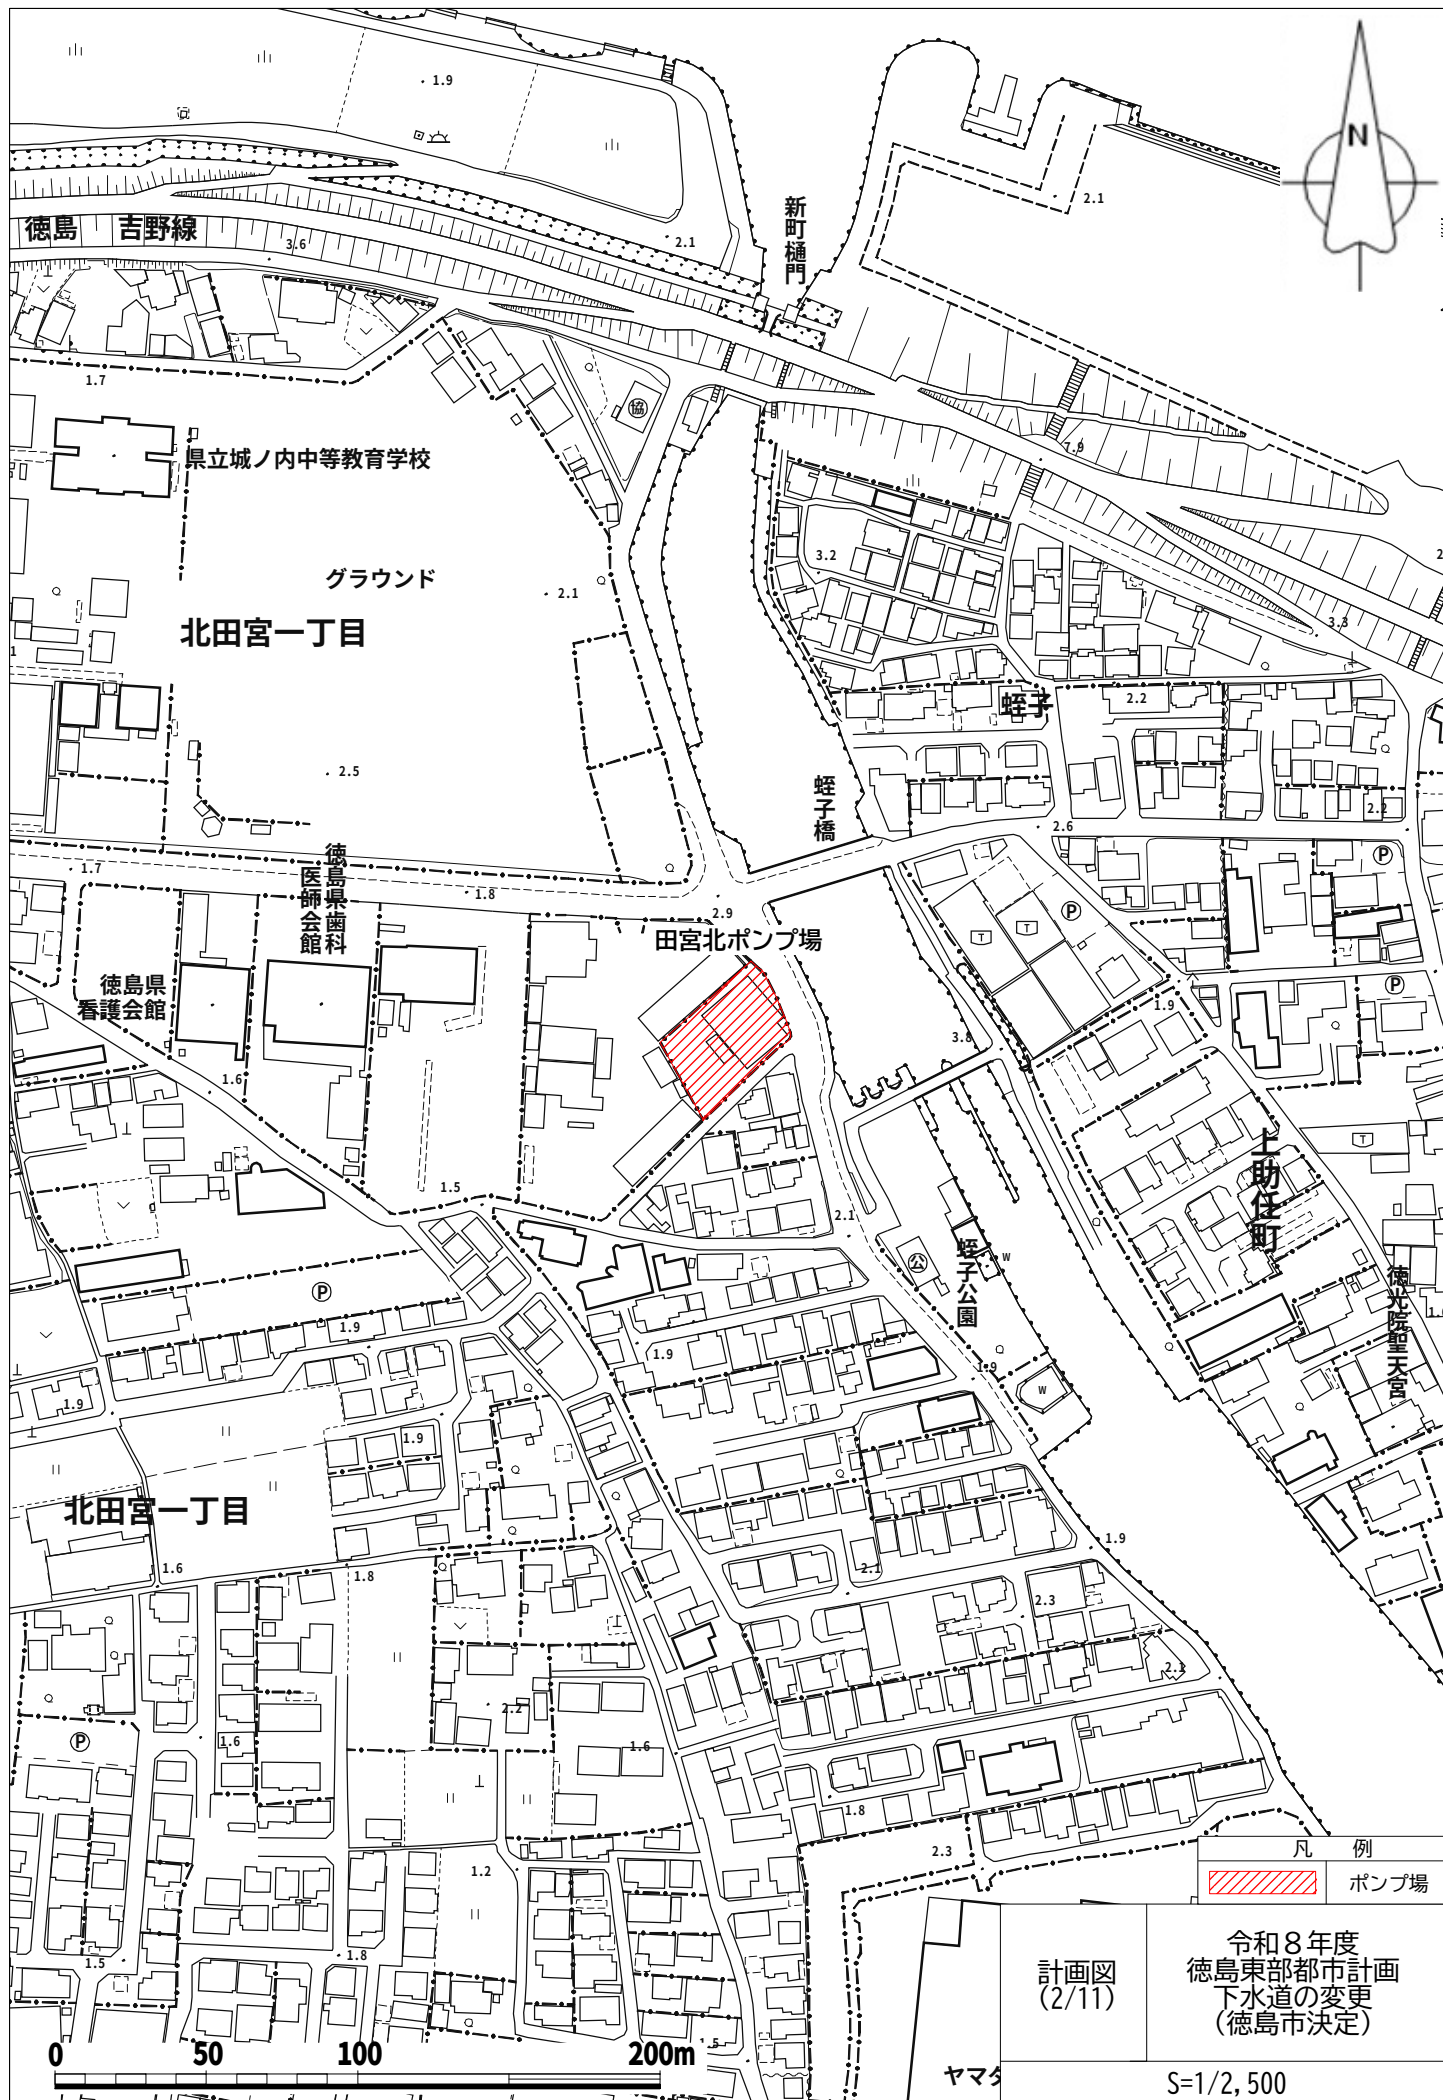



計画図
(2/11)

令和8年度
徳島東部都市計画
下水道の変更
(徳島市決定)

S=1/2,500

「令和5年度の徳島市地形図 1/2,500を使用」

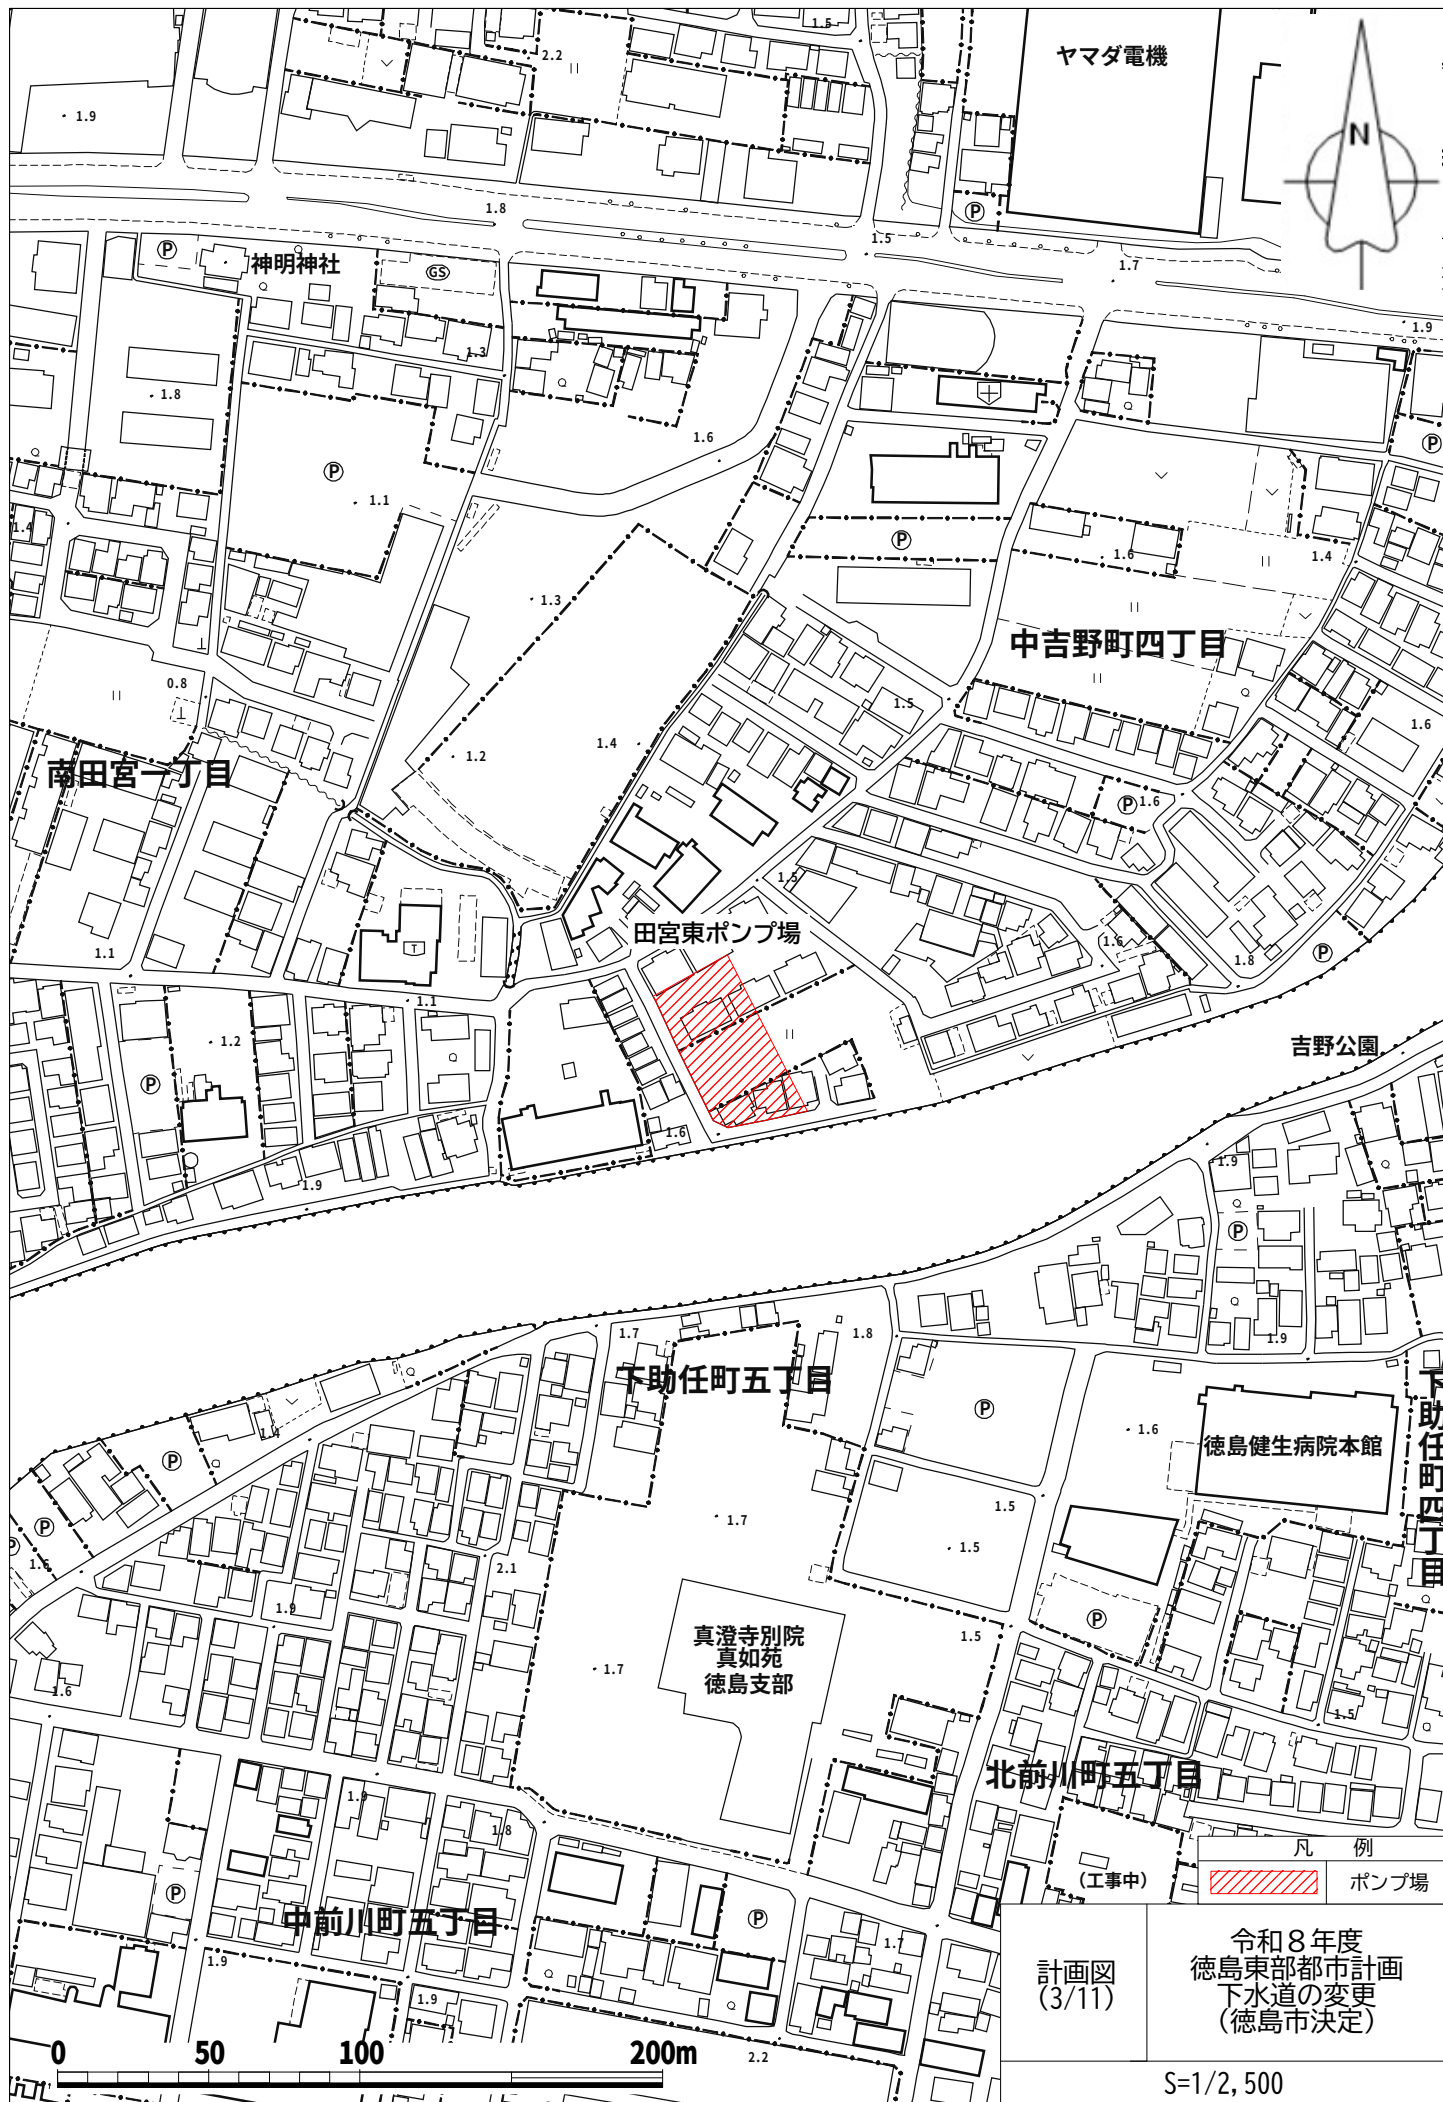


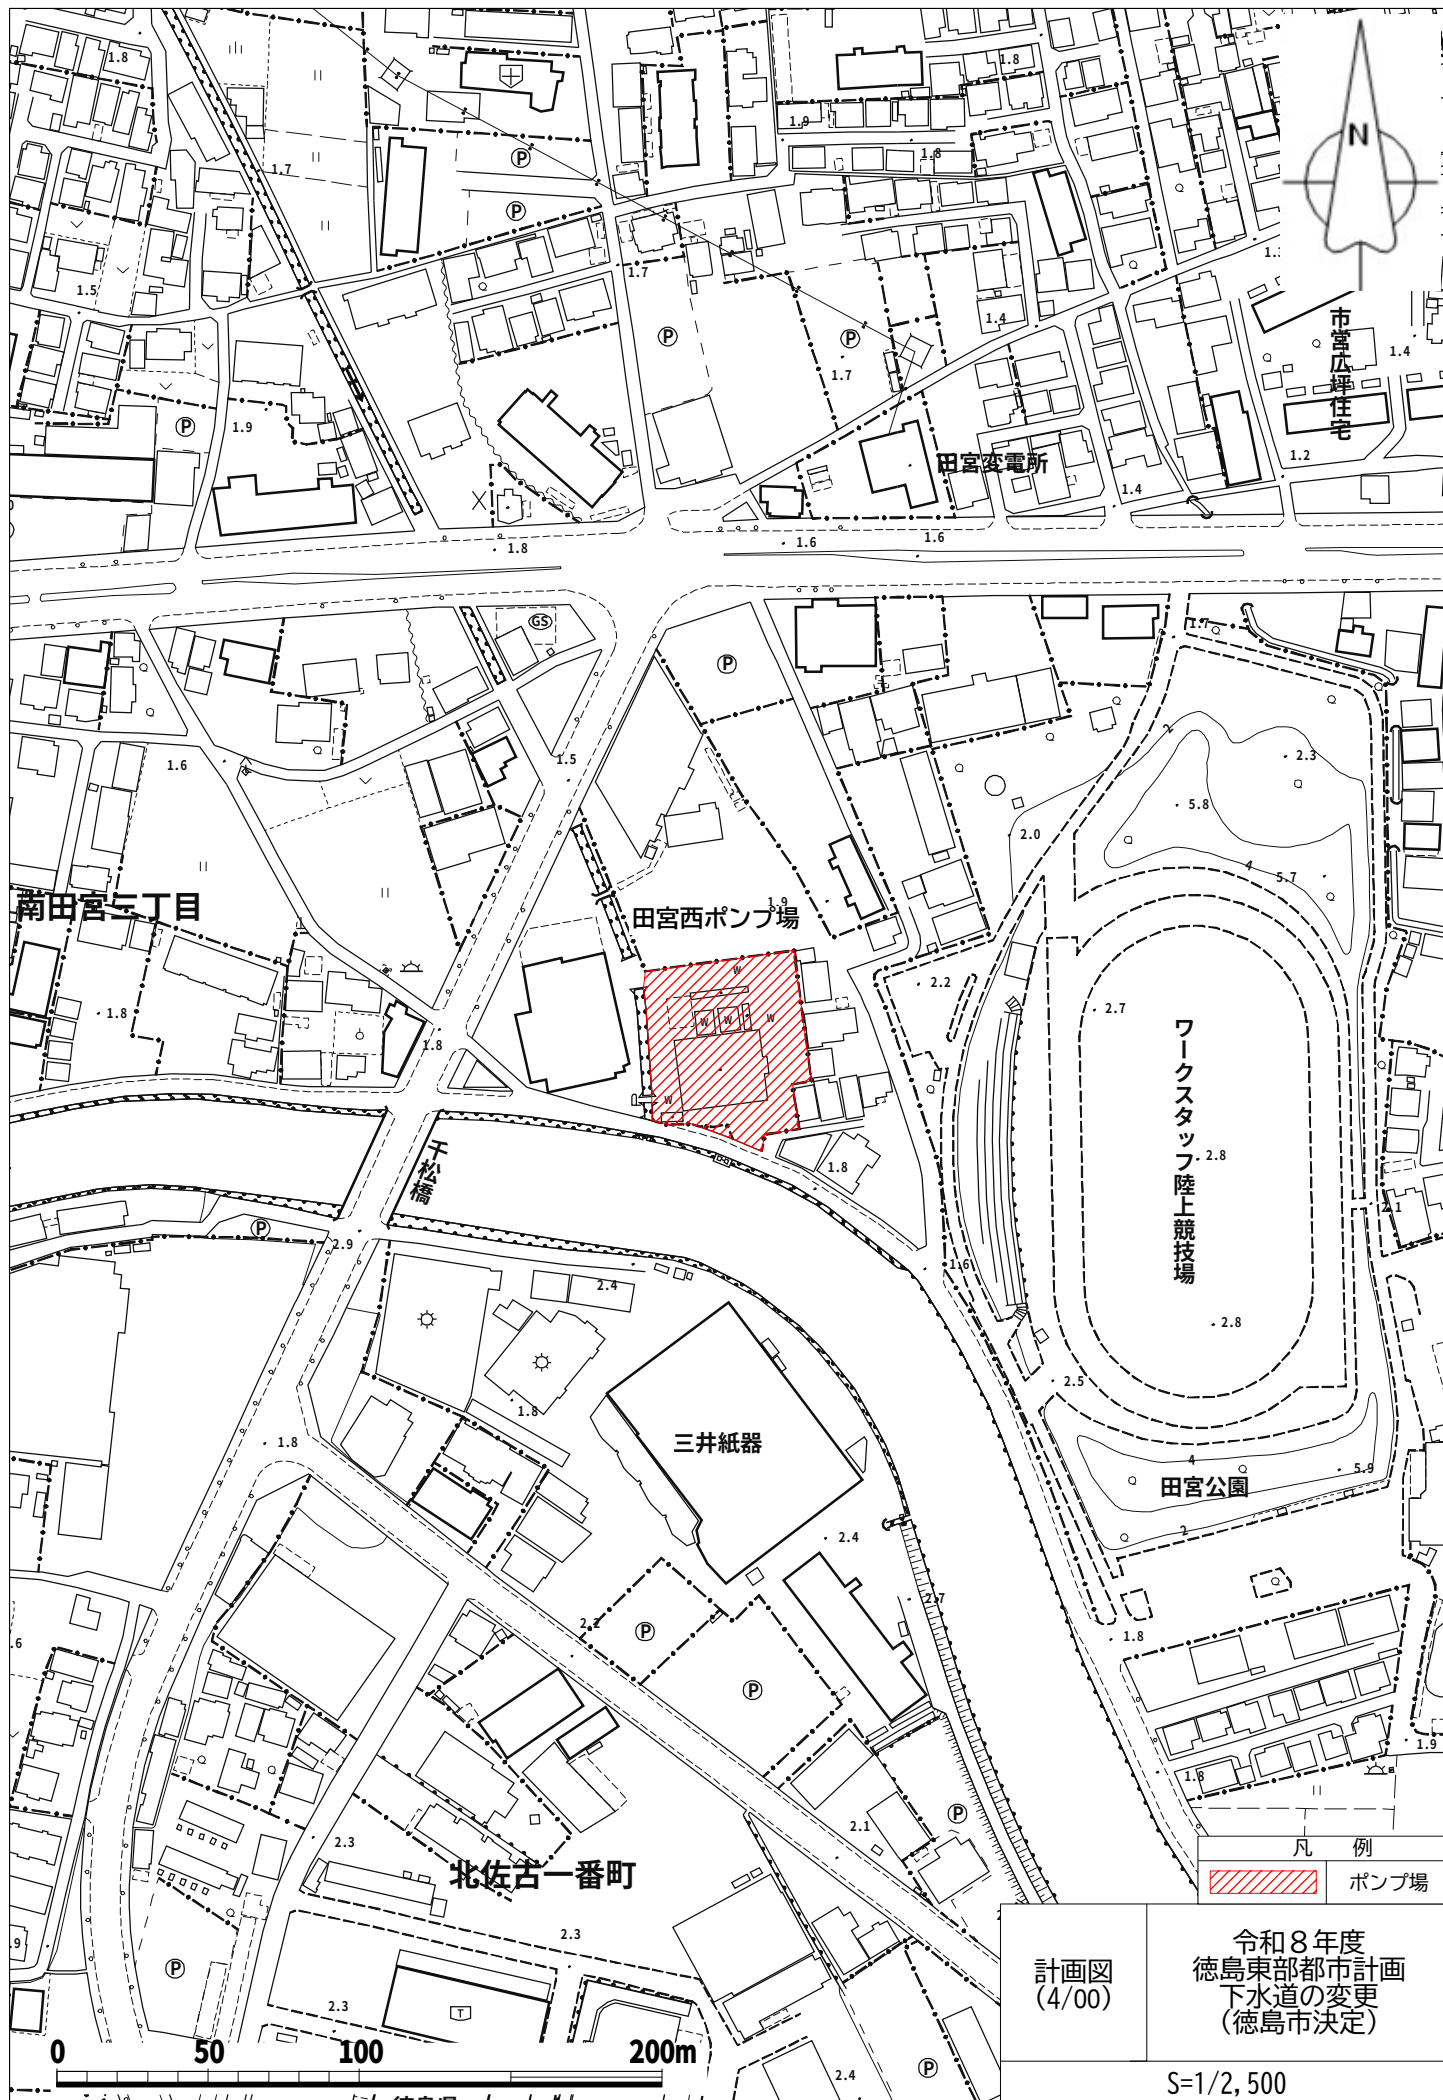

凡 例	
	ポンプ場

計画図 (4/00)	令和8年度 徳島東部都市計画 下水道の変更 (徳島市決定)
	S=1/2,500

「令和5年度の徳島市地形図 1/2,500を使用」

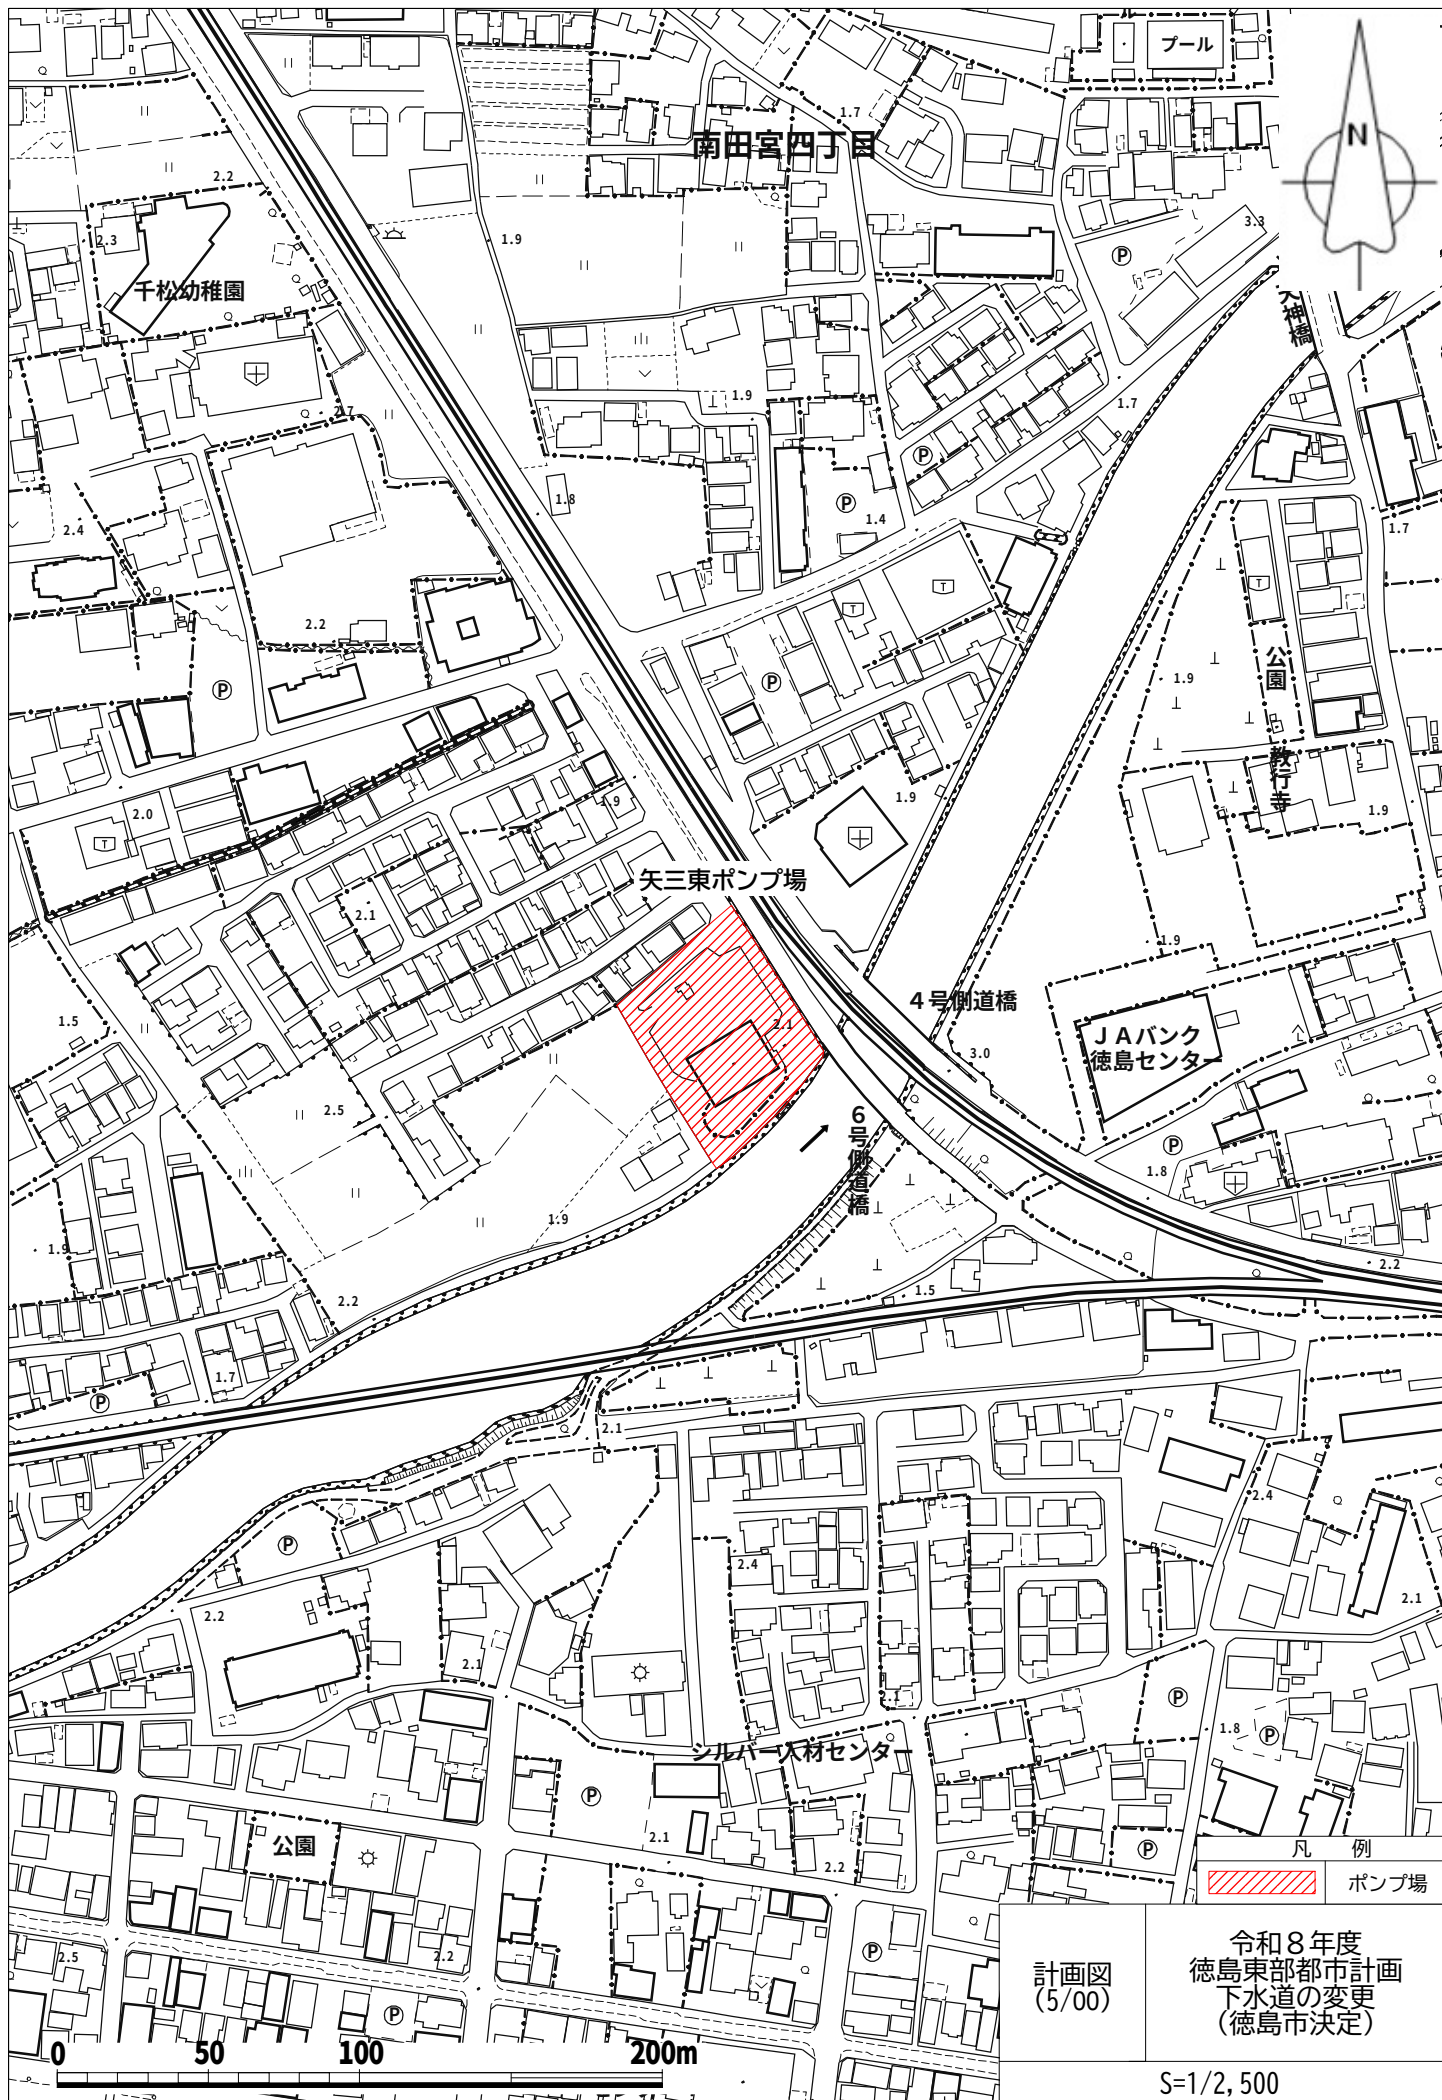


凡 例
ポンプ場


計画図
(5/00)

令和8年度
徳島東部都市計画
下水道の変更
(徳島市決定)

S=1/2, 500

「令和5年度の徳島市地形図 1/2, 500を使用」

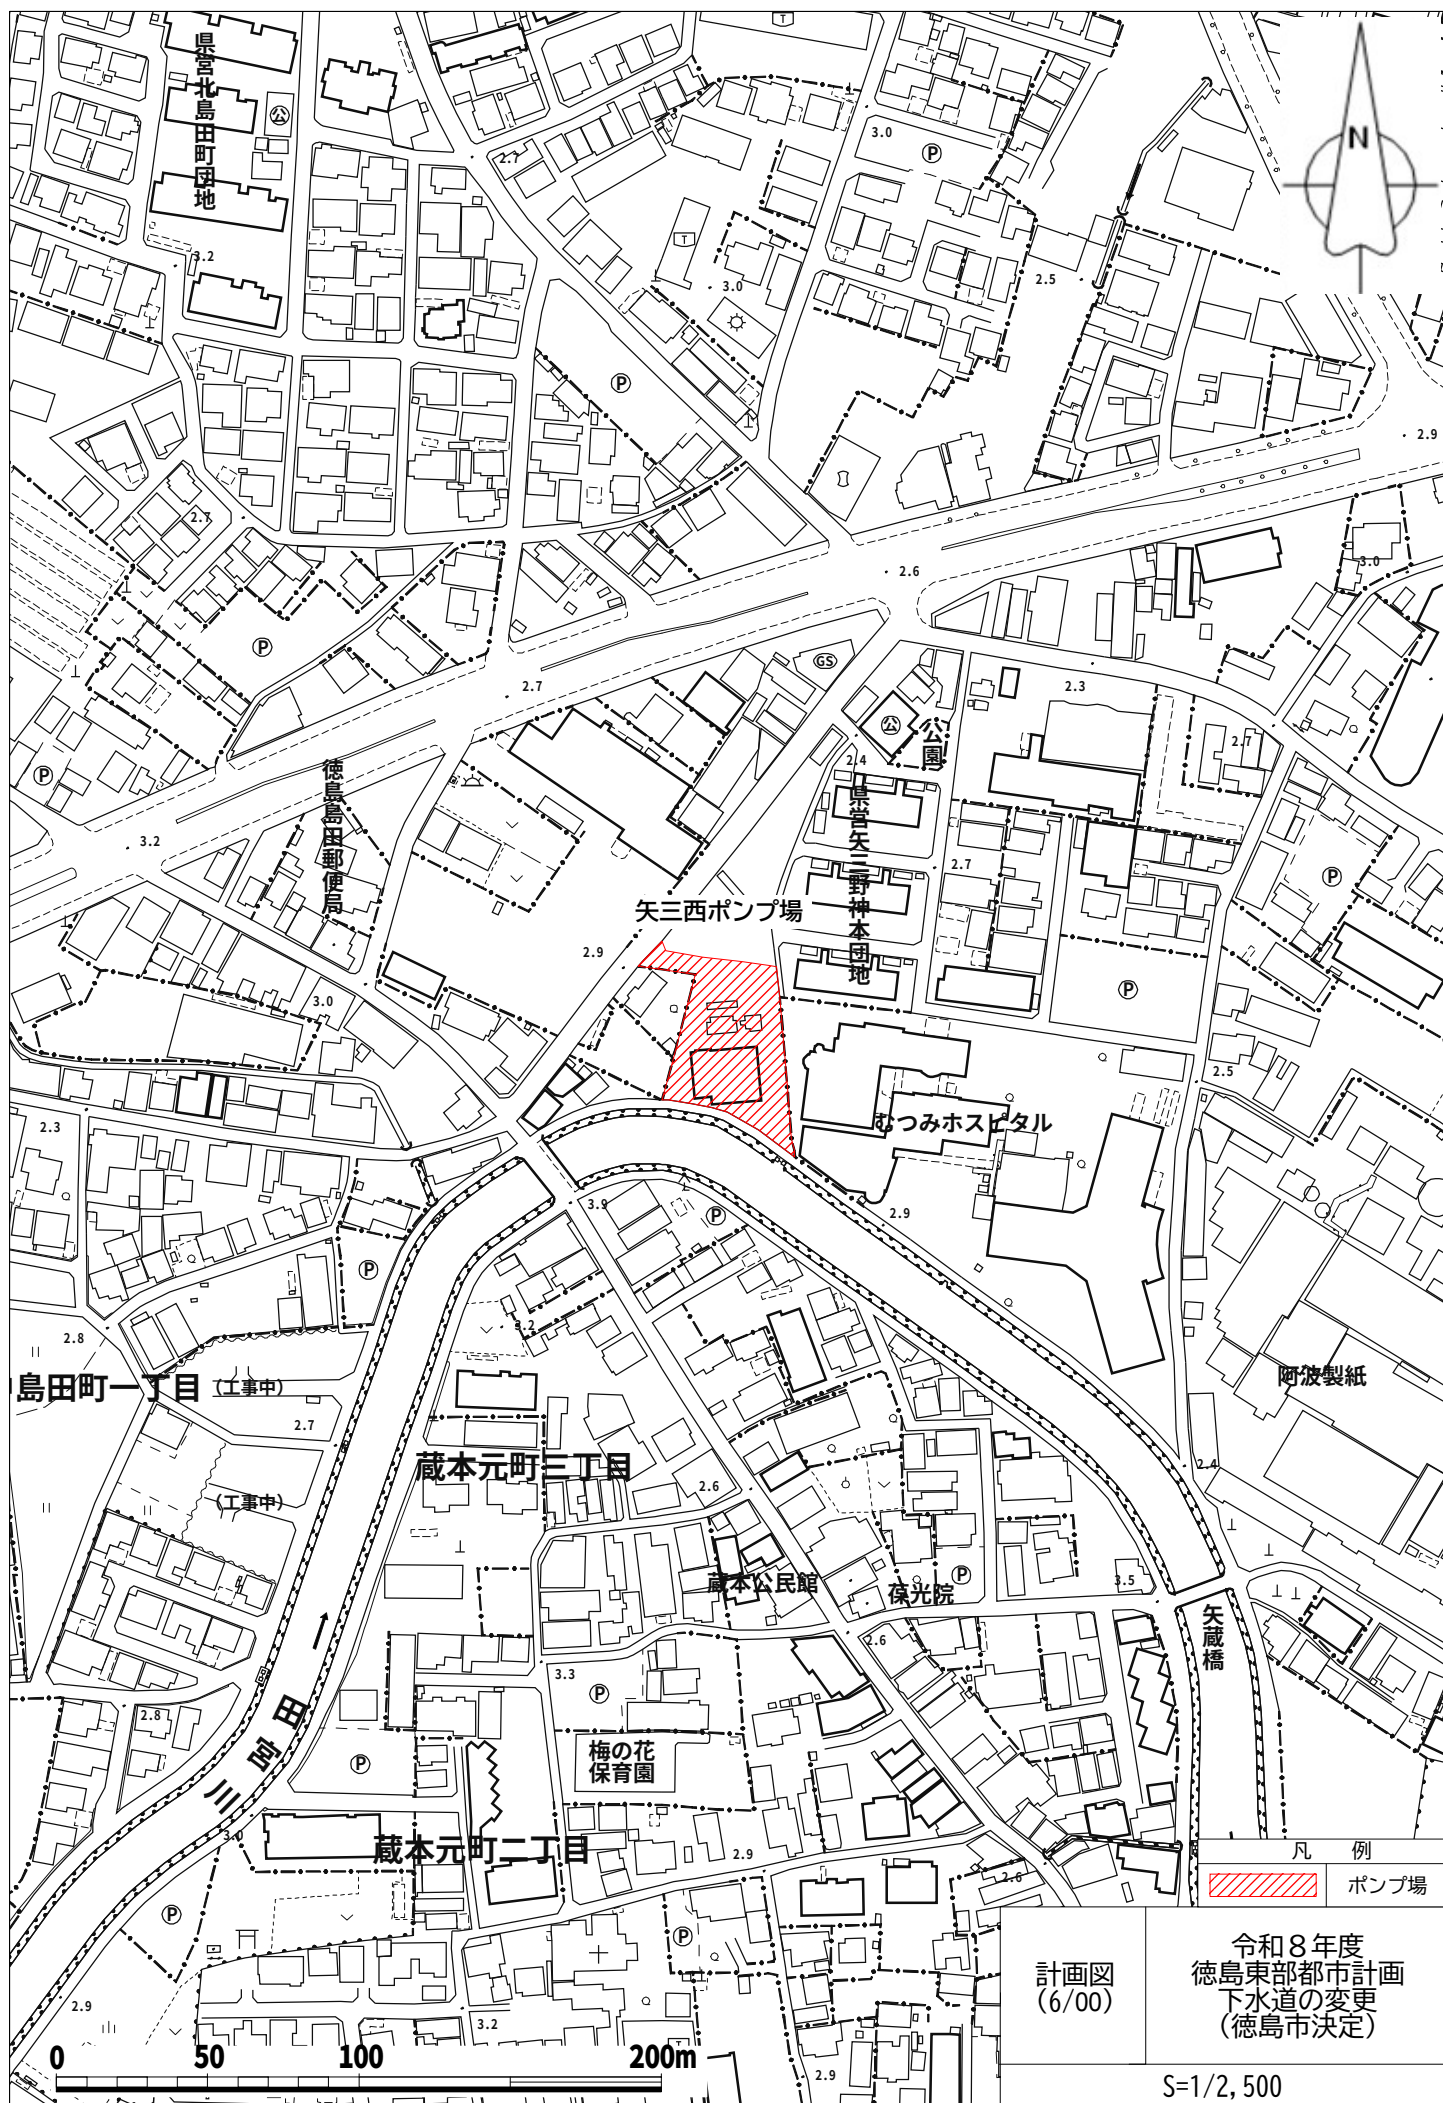

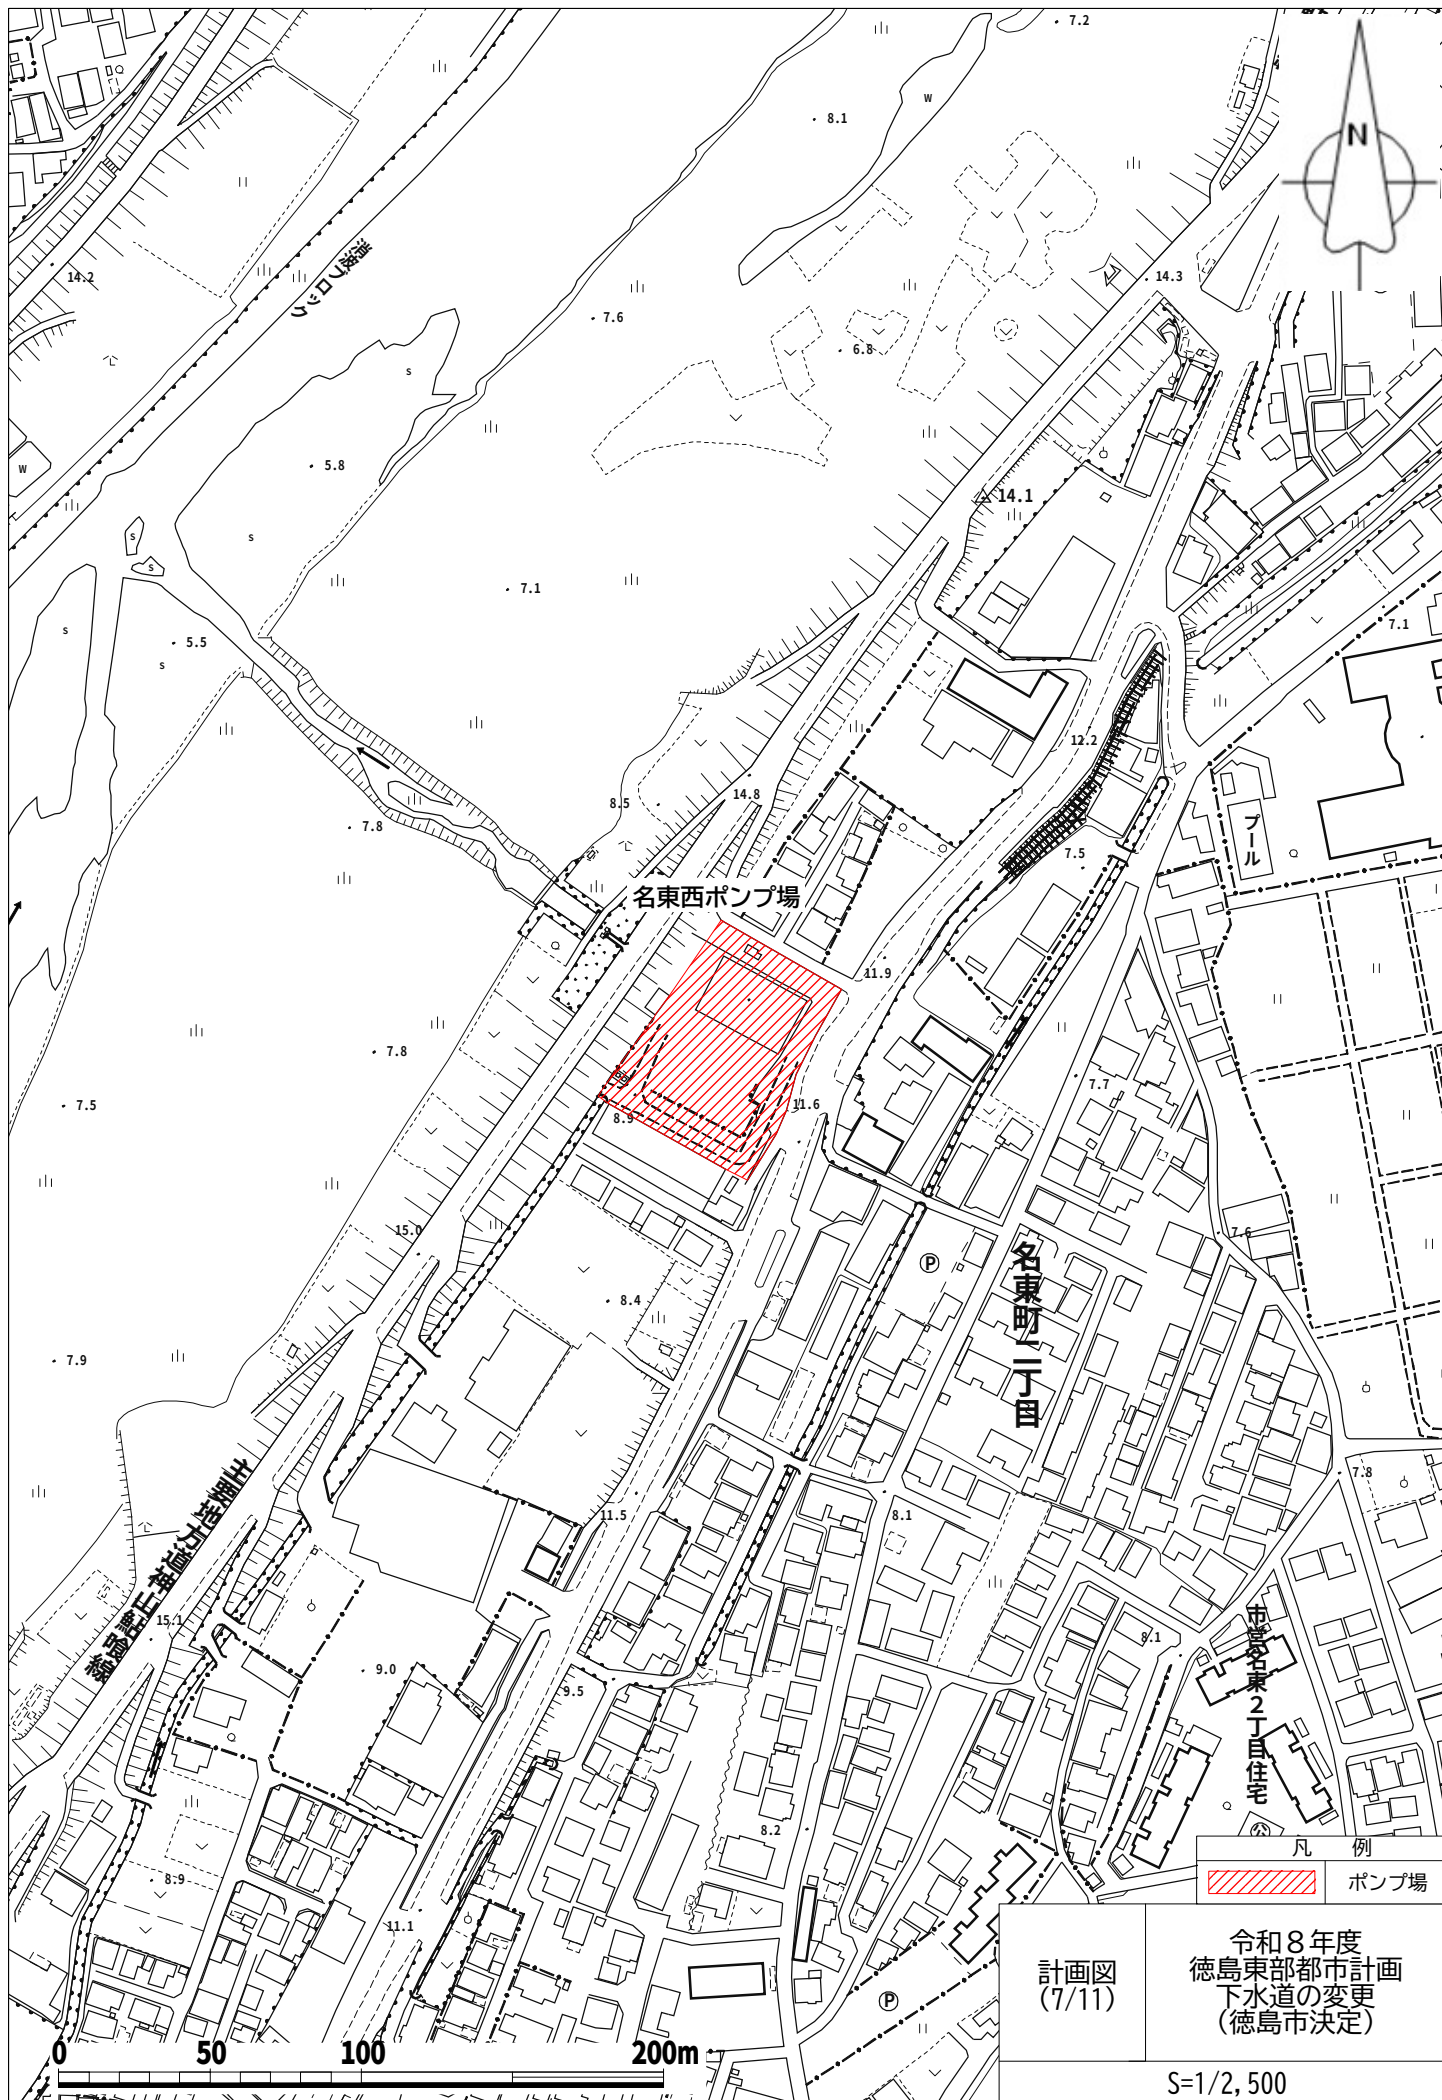


計画図
(7/11)

令和8年度
徳島東部都市計画
下水道の変更
(徳島市決定)

S=1/2,500


「令和5年度の徳島市地形図 1/2,500を使用」

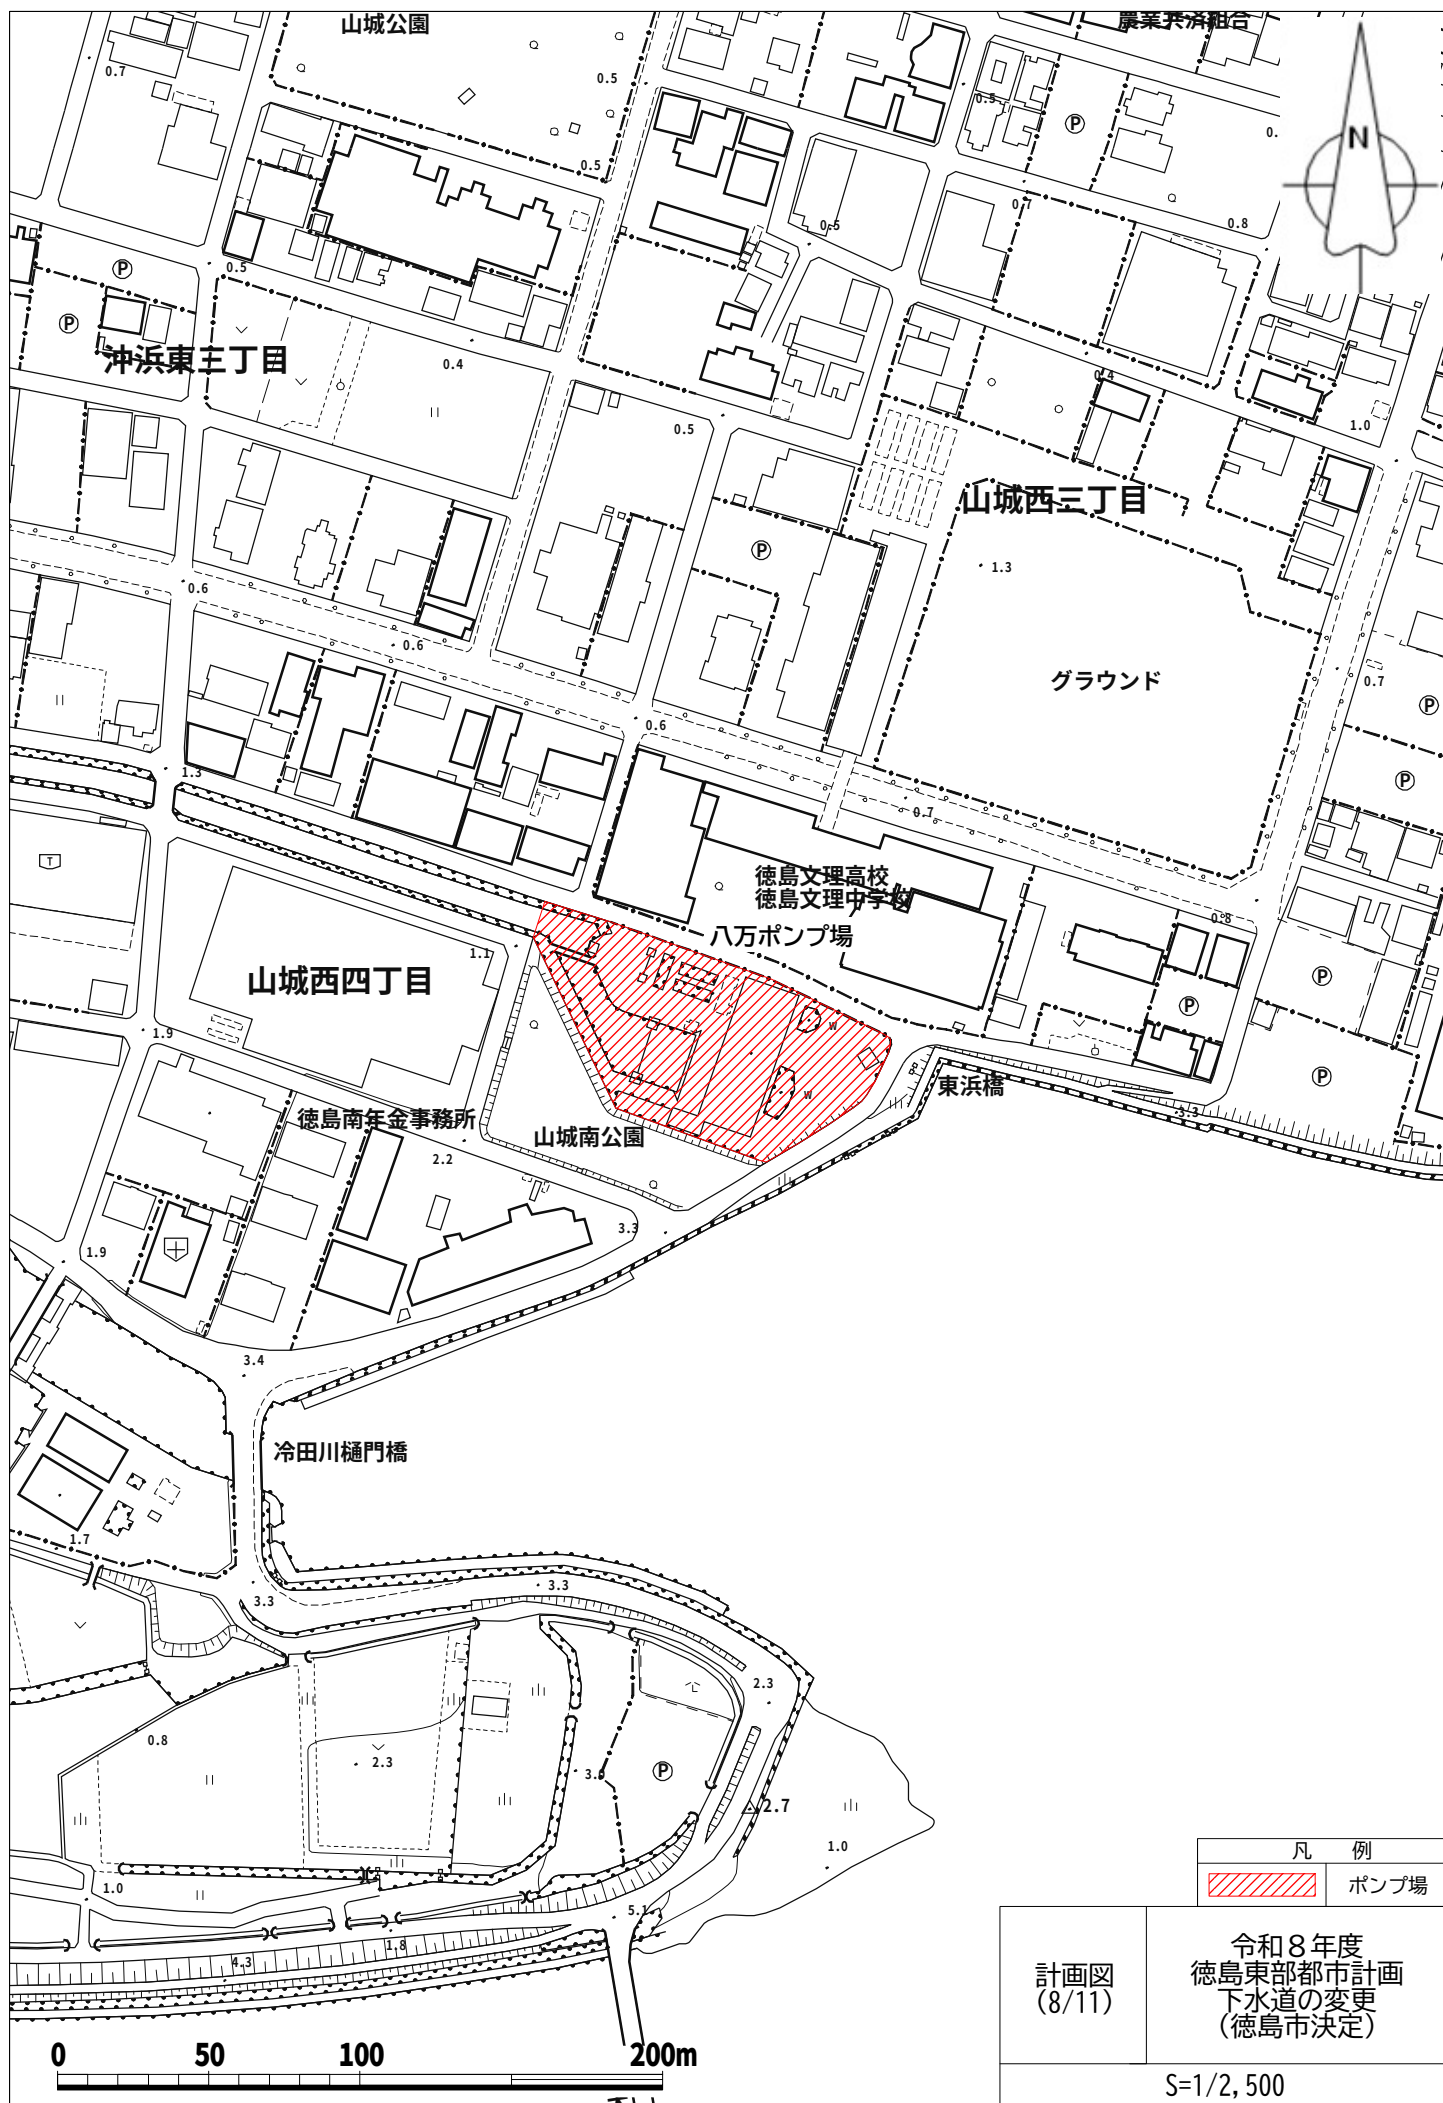


凡 例	
	ポンプ場

計画図 (8/11)	令和8年度 徳島東部都市計画 下水道の変更 (徳島市決定)
	S=1/2,500

「令和5年度の徳島市地形図 1/2,500を使用」

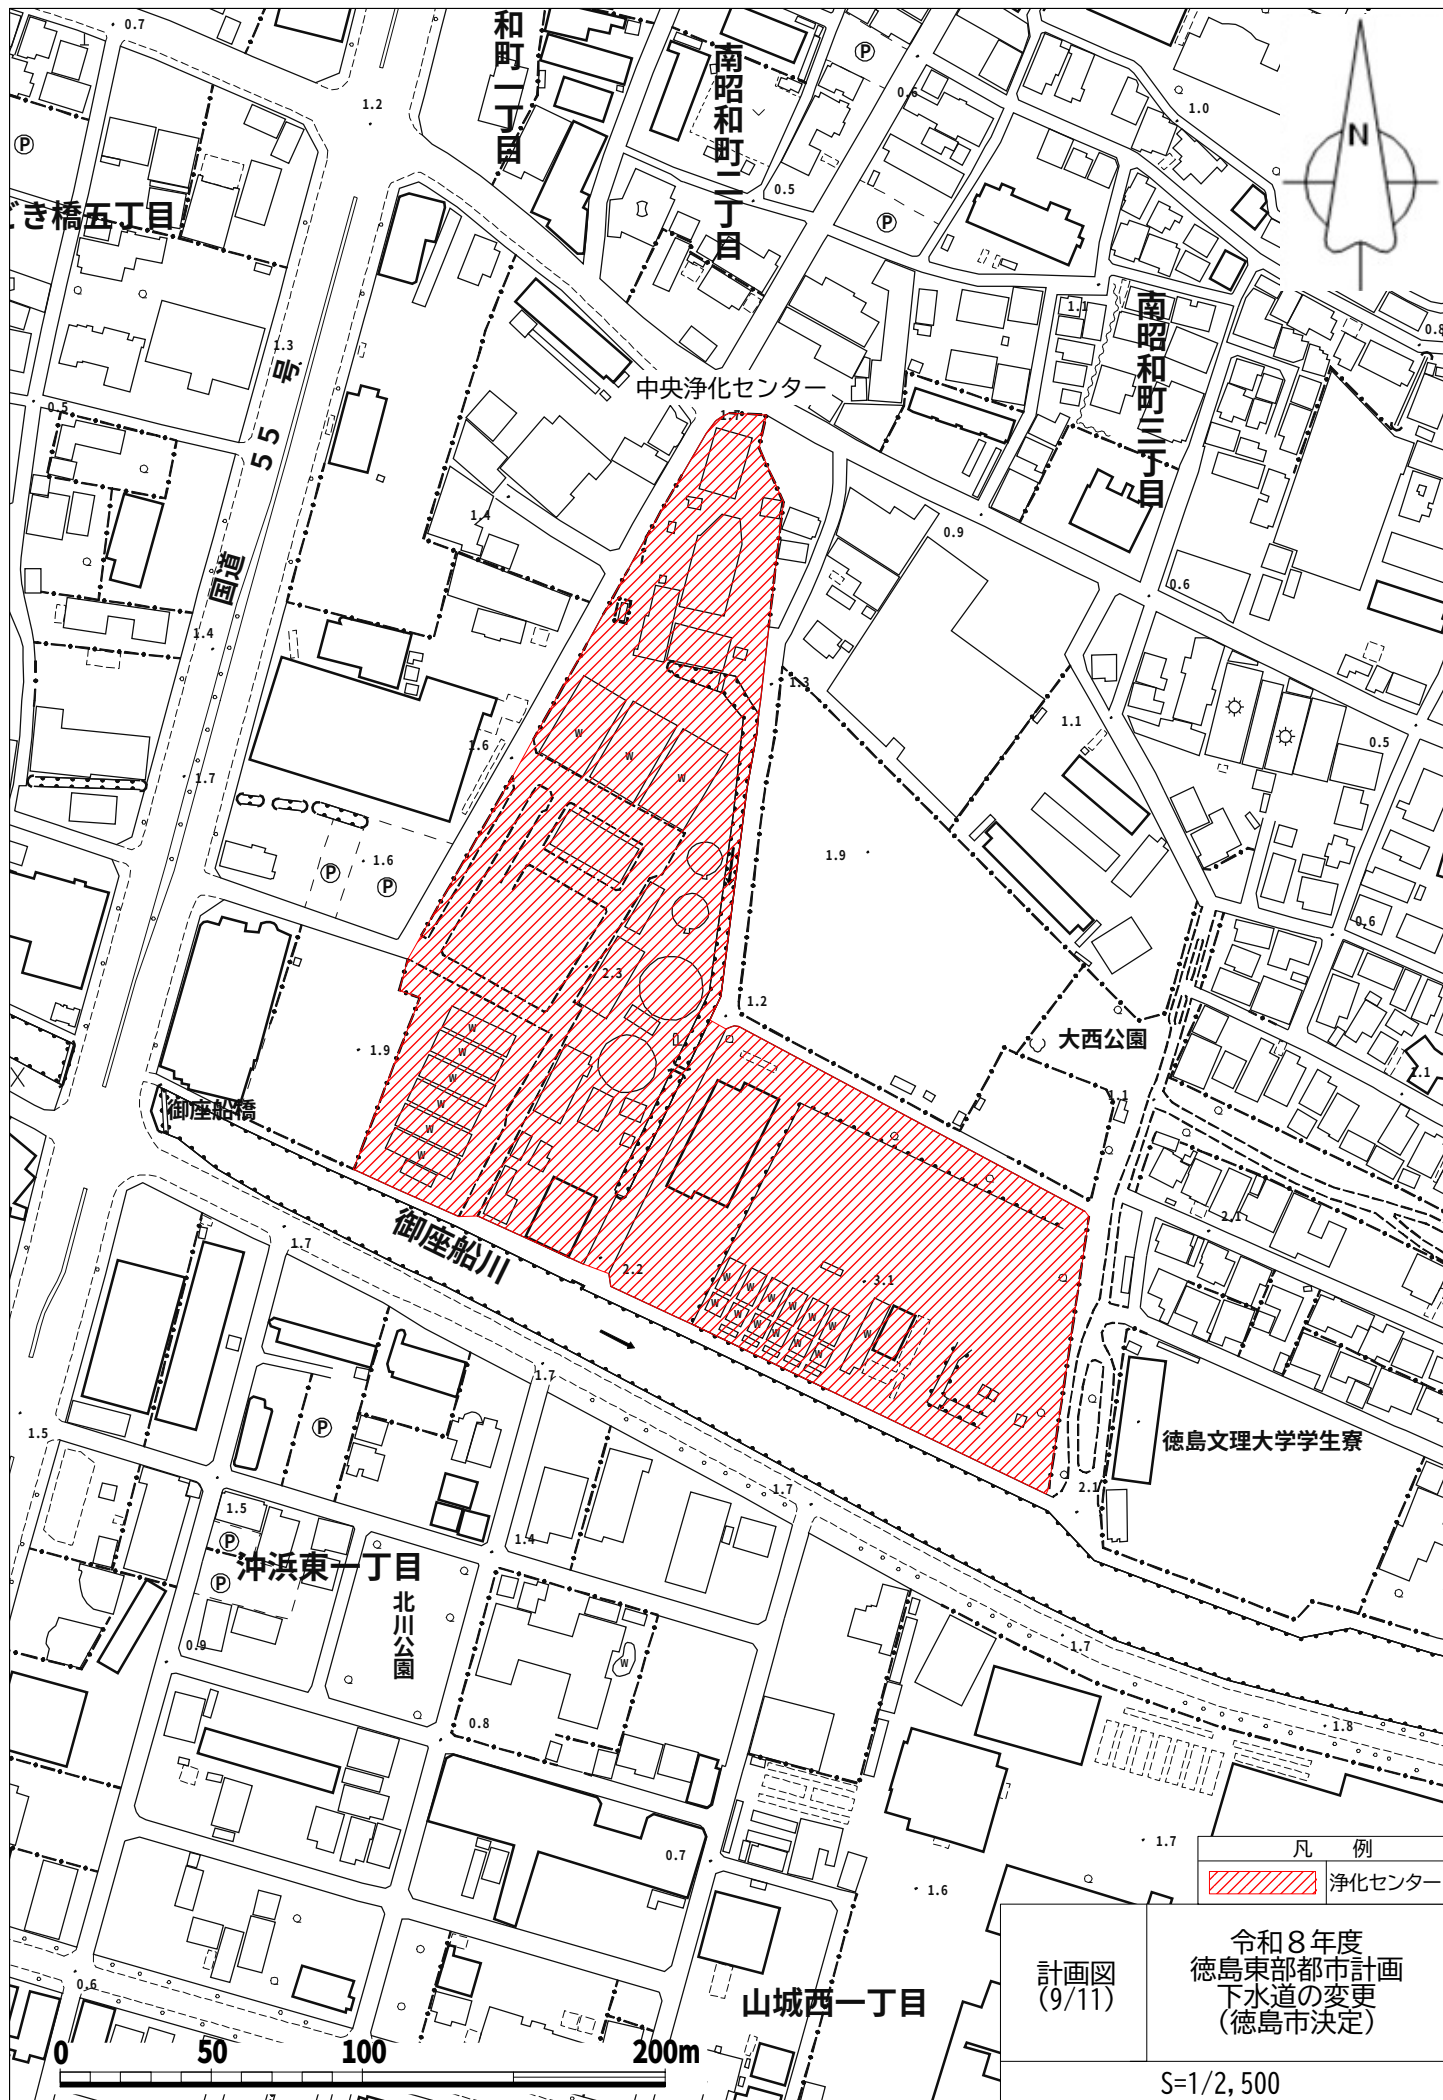

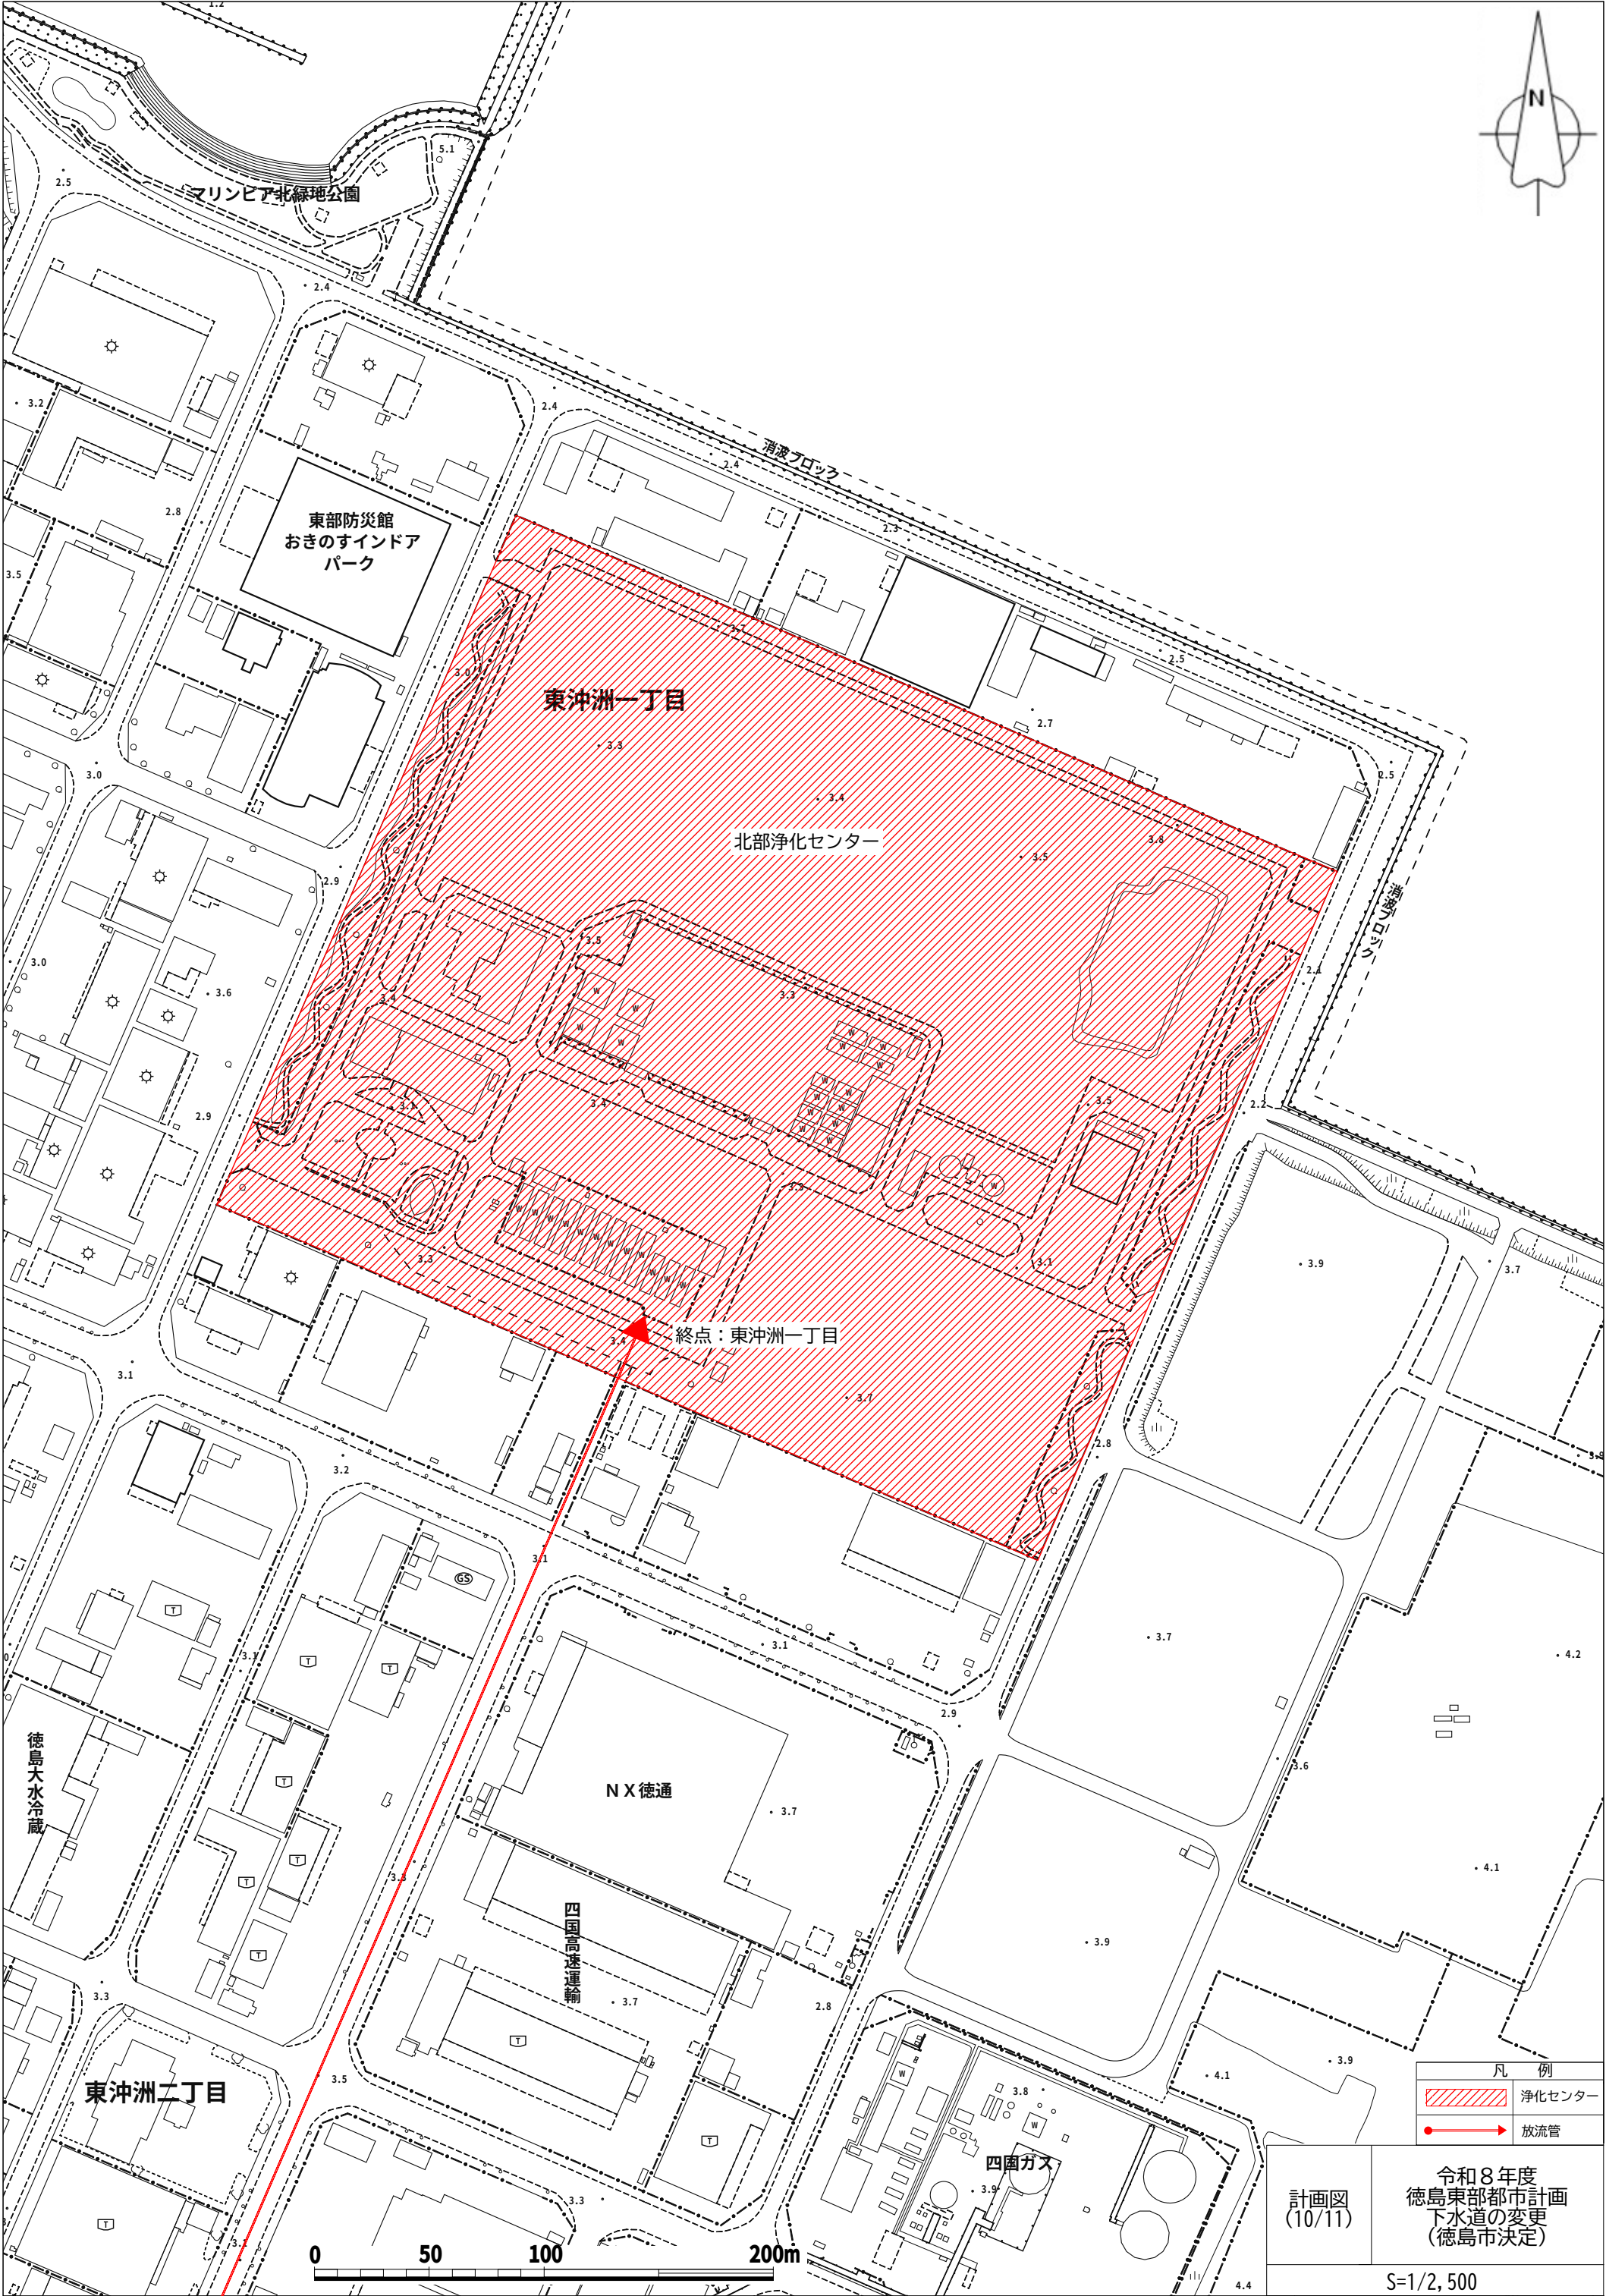


凡 例	
	浄化センター
	放流管

計画図
(10/11)

令和8年度
徳島東部都市計画
下水道の変更
(徳島市決定)

S=1/2,500

「令和5年度の徳島市地形図 1/2,500を使用」

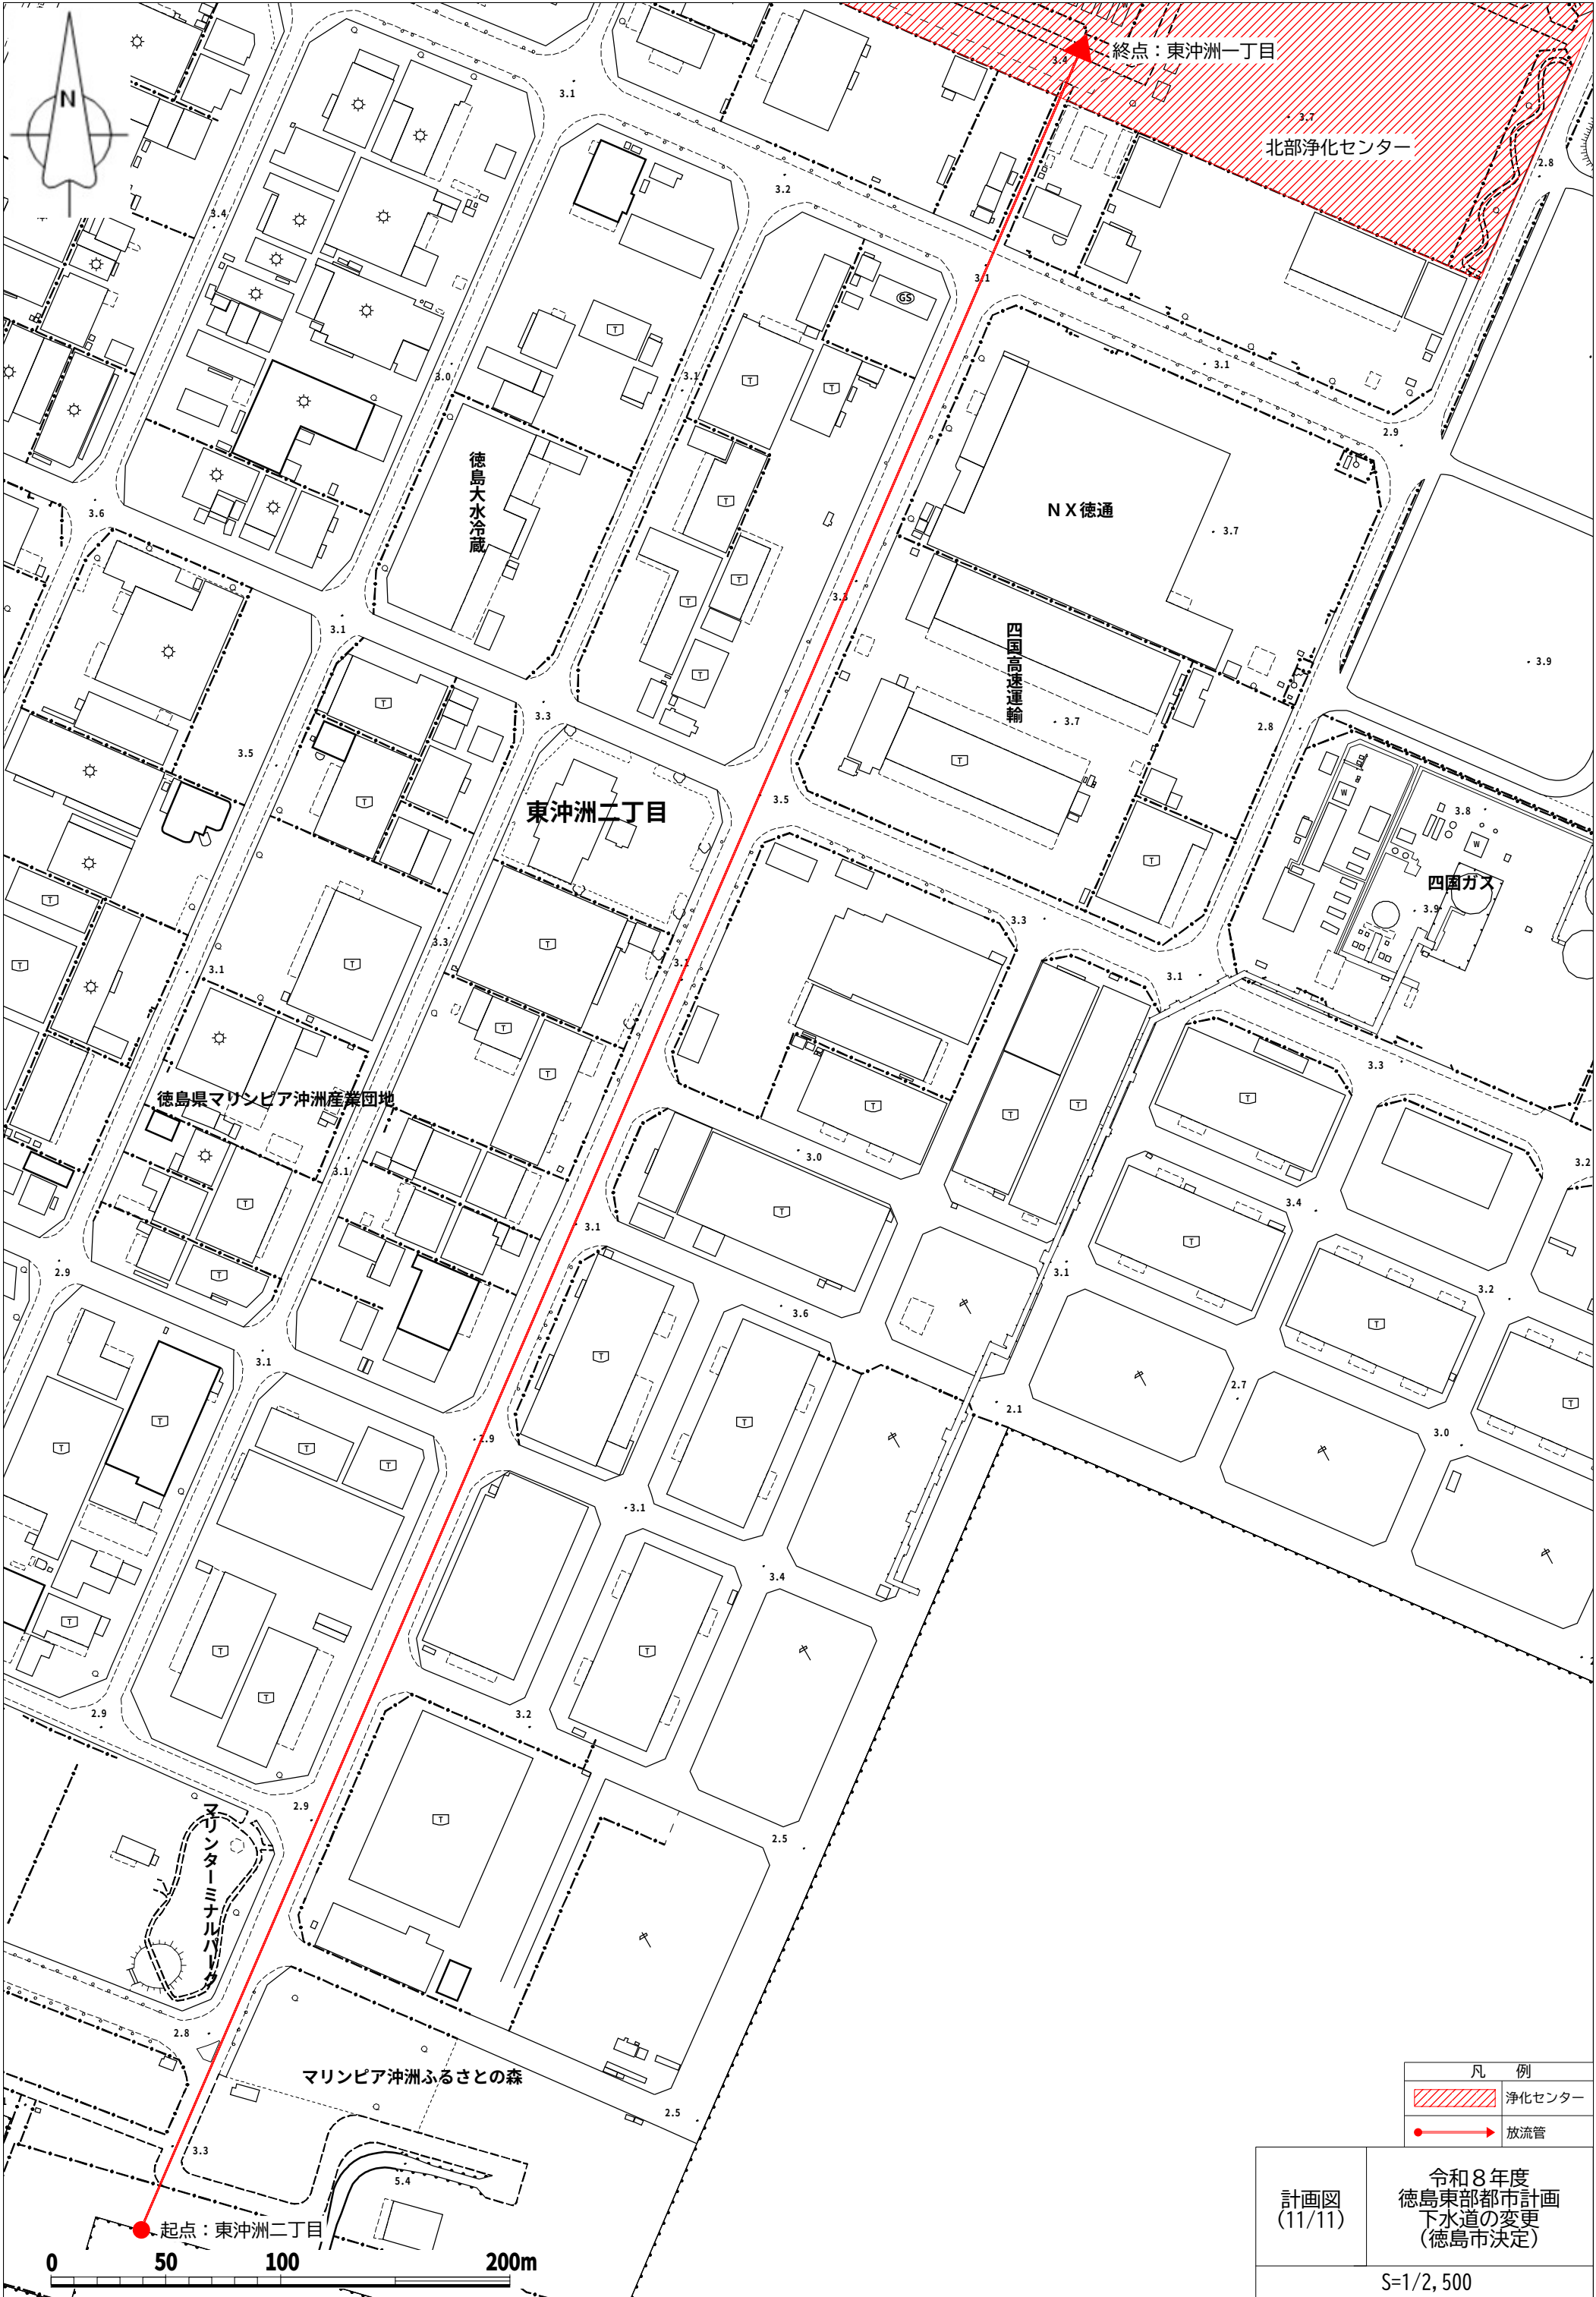

計画図 (11/11)	令和8年度 徳島東部都市計画 下水道の変更 (徳島市決定)
	S=1/2, 500

「令和5年度の徳島市地形図 1/2, 500を使用」