


不動4棟28号

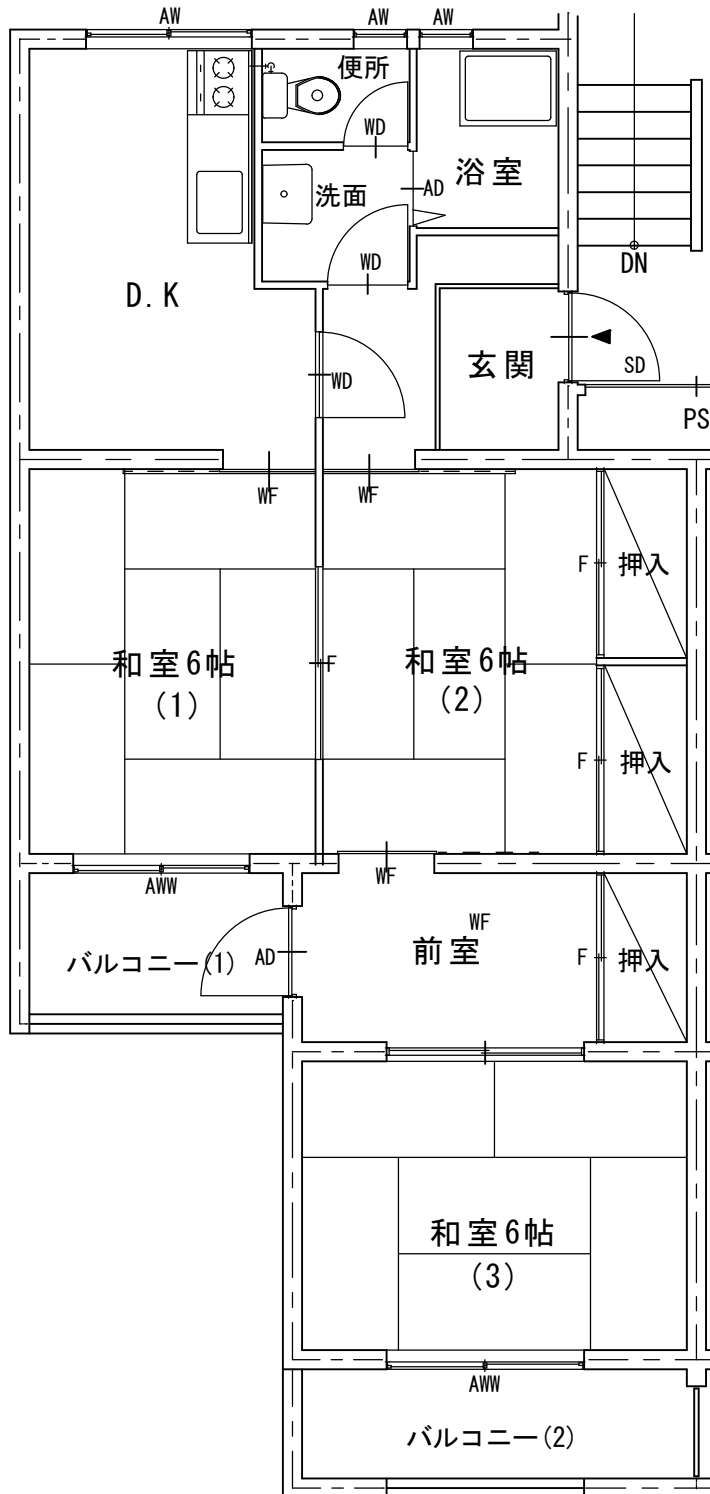

1~4階平面図 S=1:100