
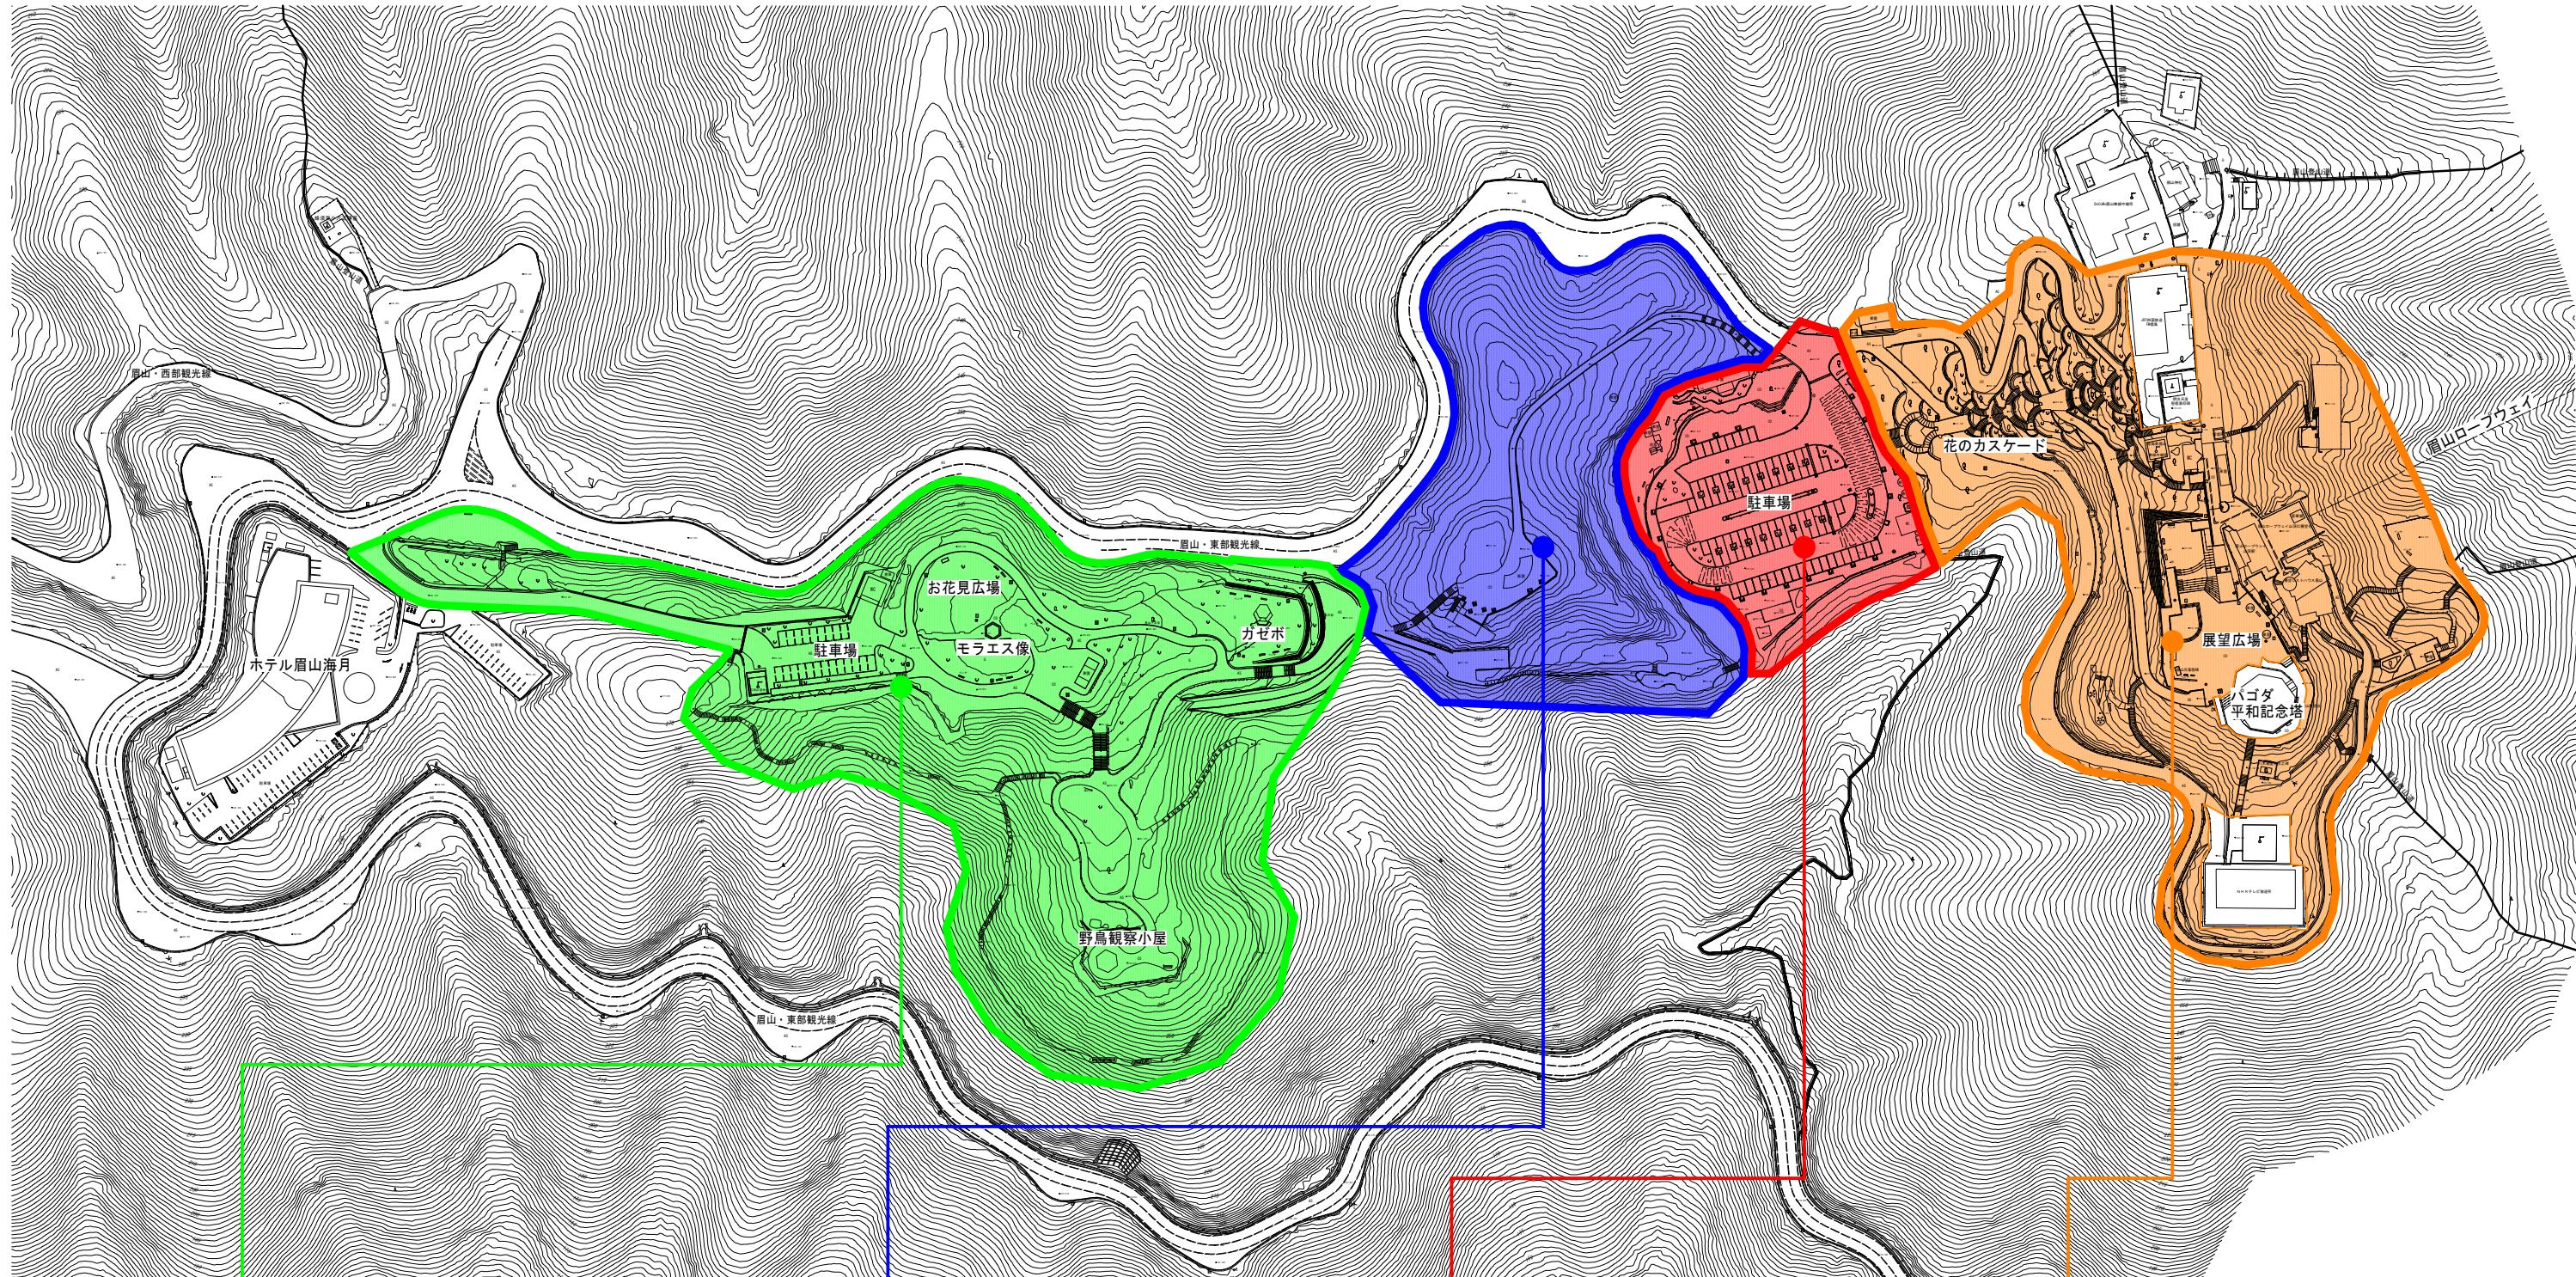
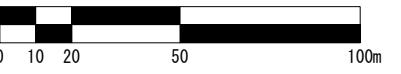


提案可能エリア図

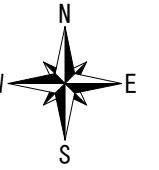

①眉山公園西側エリア
約27,186m²

【期待すること】

- ・眺望を活かした施設整備の提案
- ・キャンプ場やRVパークなど自然と調和した宿泊施設等の整備運営の提案

②こども広場・シンボル広場エリア
約13,272m²

【期待すること】

- ・斜面を活かした公園施設の整備の提案
- ・インクルーシブ遊具等の新規遊具の提案
- ・交流・遊びの空間として、具体的な公園整備に関する提案

③駐車場エリア
約6,976m²

【期待すること】

- ・東側と西側を結ぶ通路機能を備えた多目的広場と屋内施設整備を両立する整備に関する提案
- ・収益施設となる公募対象公園施設に関する提案
- ・東側と西側の周遊性を高める提案

④展望広場エリア
約22,993m²

【期待すること】

- ・眉山公園の眺望を最大限活かした公園整備に関する提案
- ・収益施設など具体的な便益施設の整備運営に関する提案
- ・斜面を活かした公園施設の整備に関する提案