



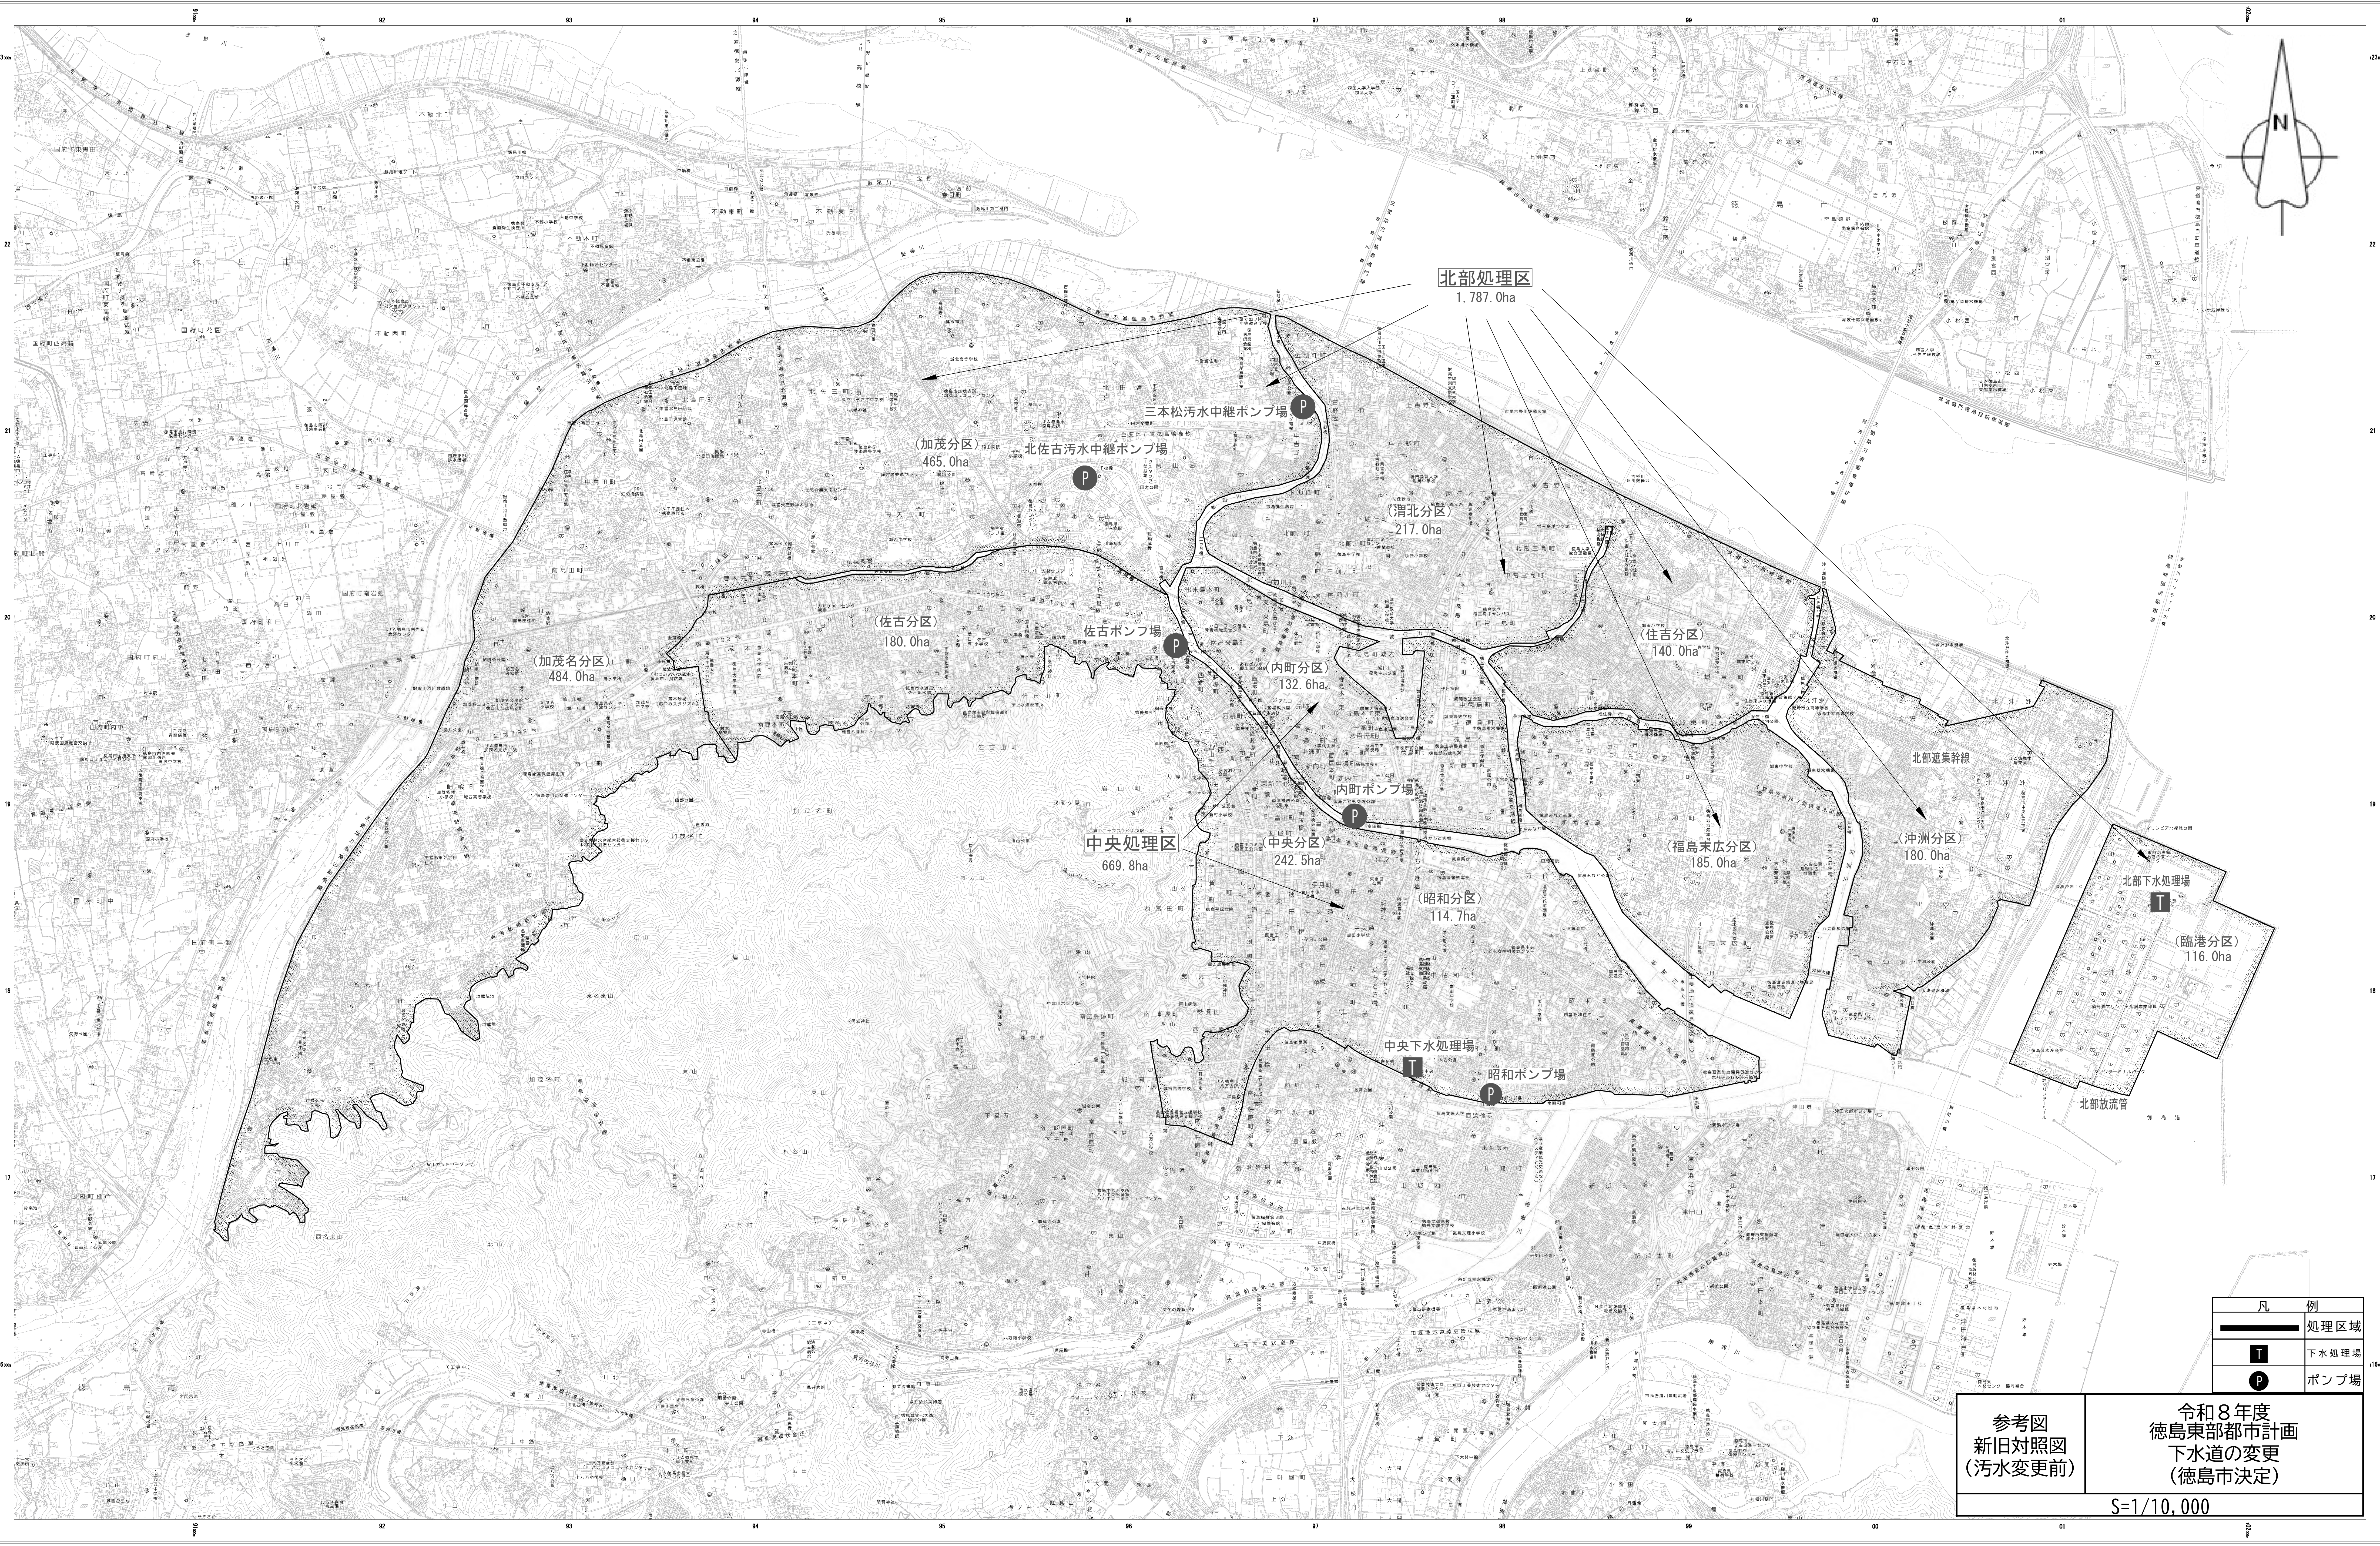

「令和5年度の徳島市地形図（図郭制）1/10,000を使用」

0 100 200 400 600 800 1000m

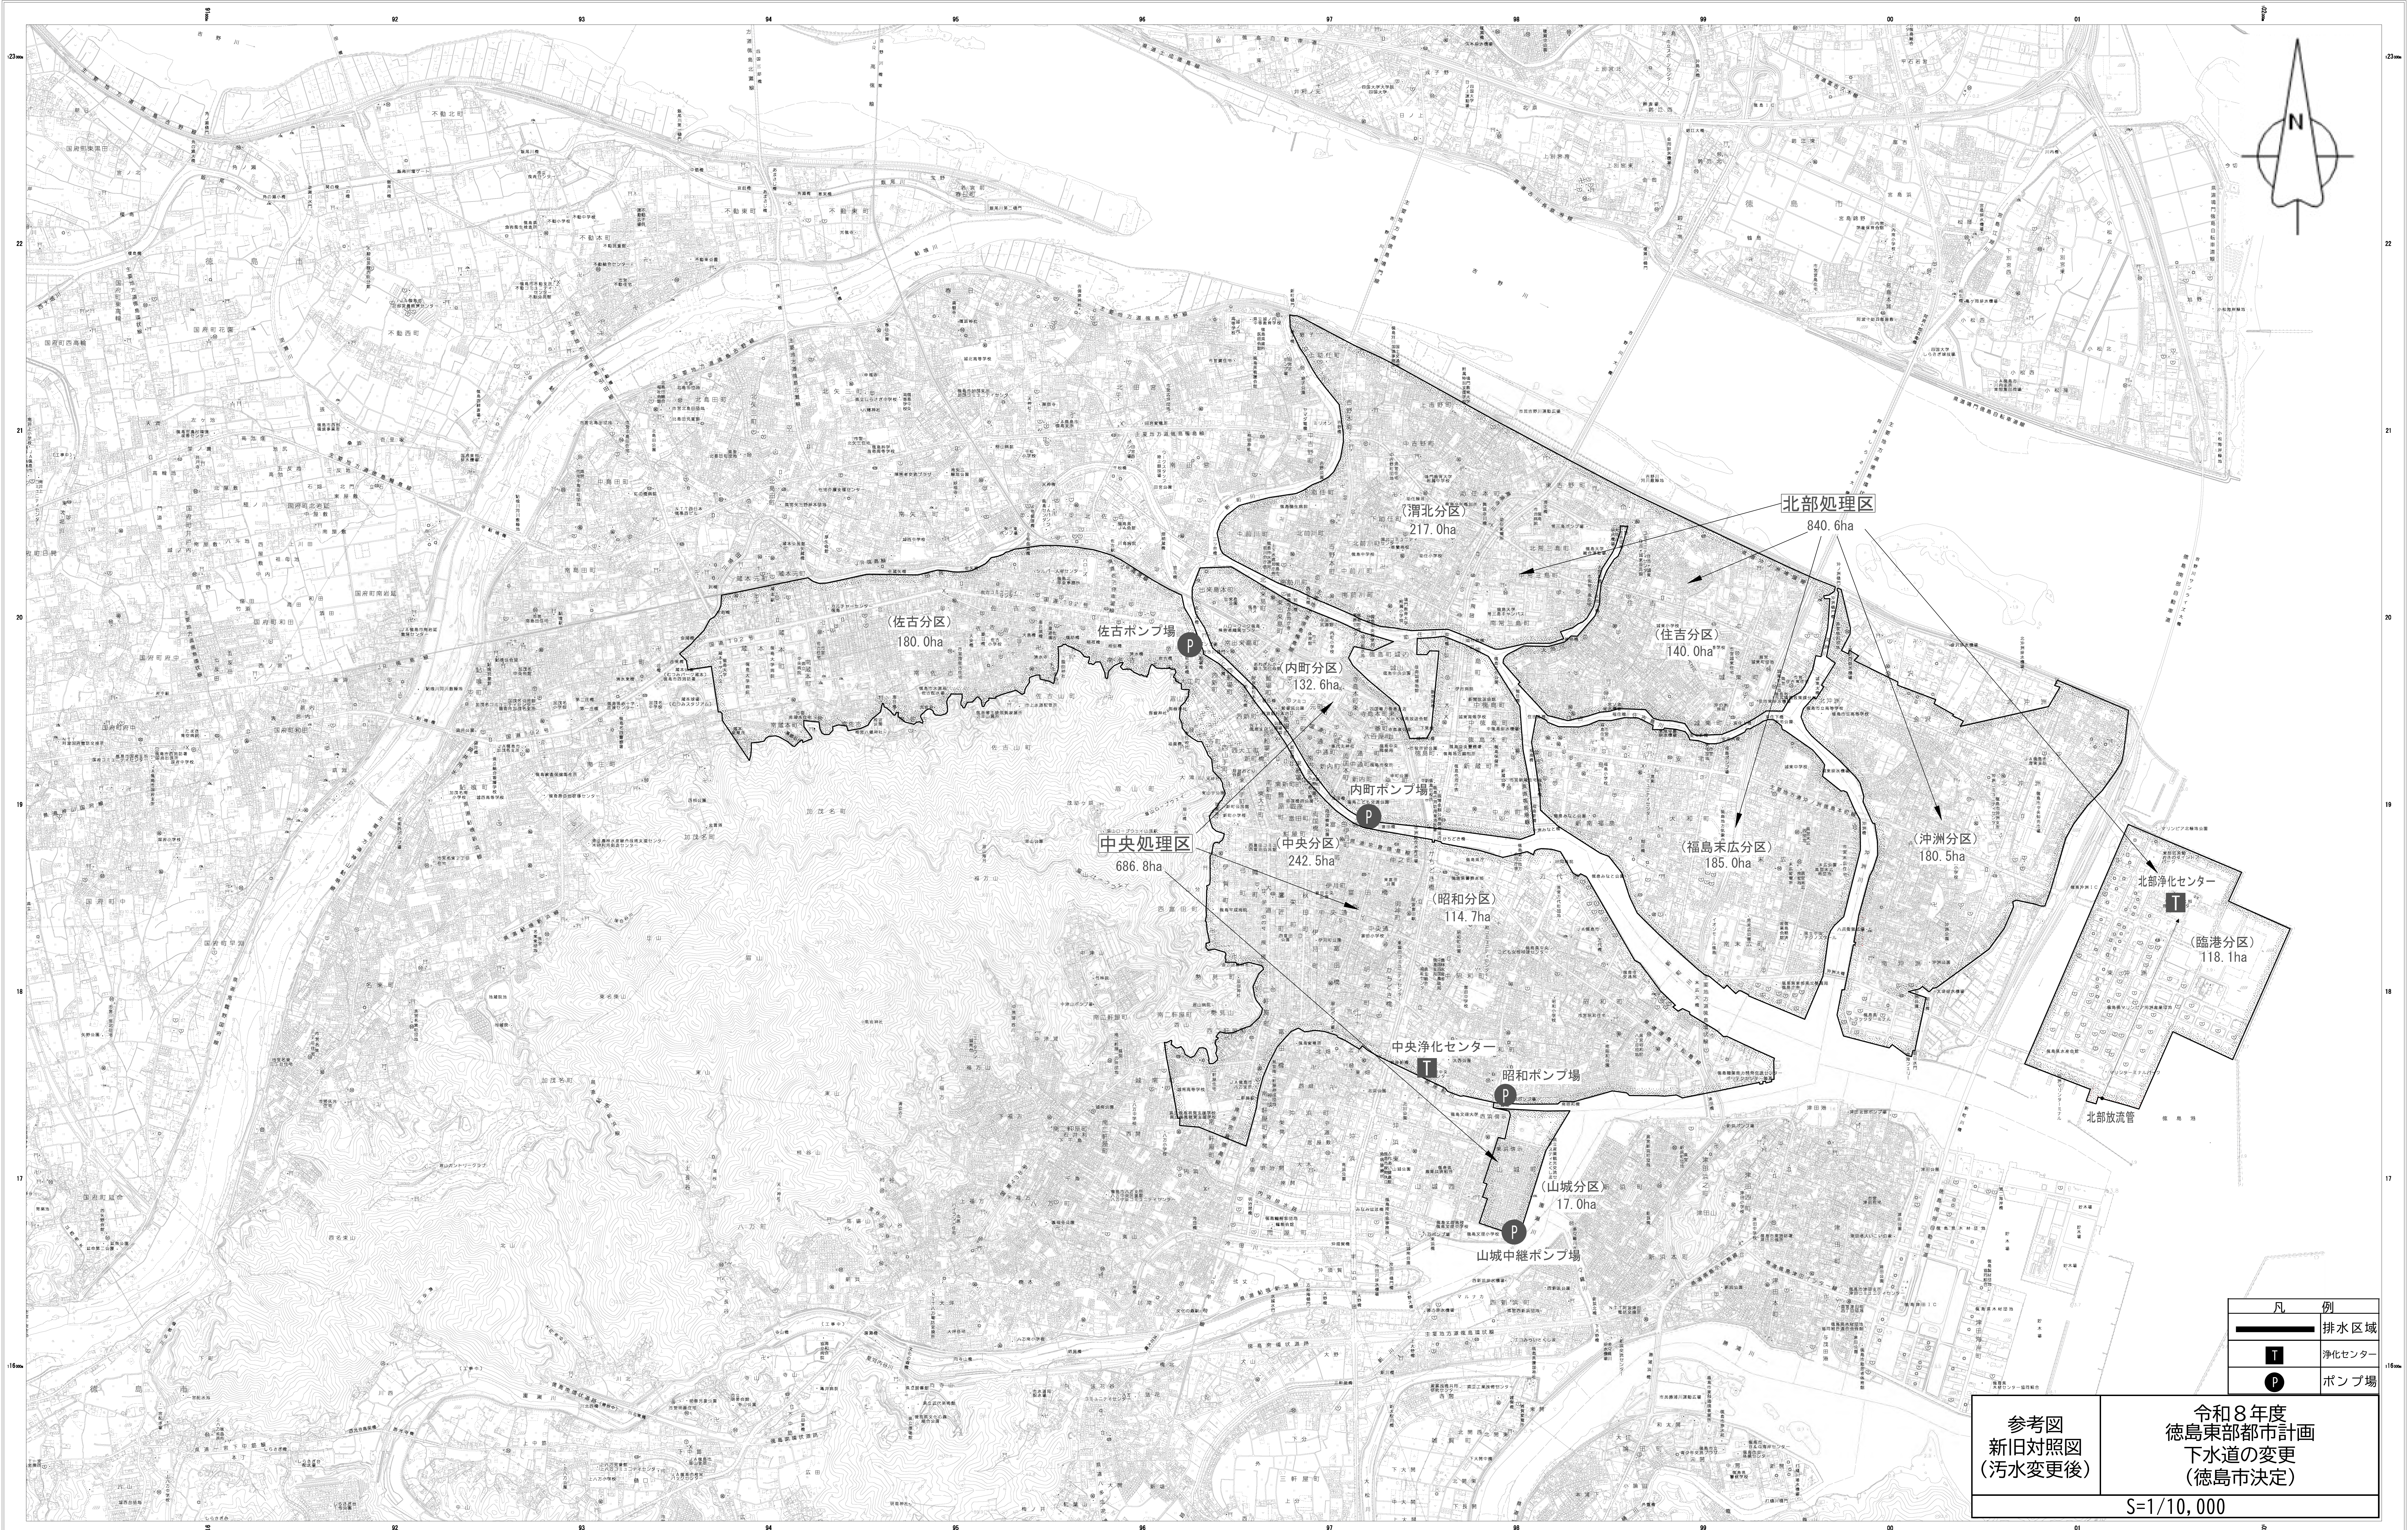


「令和5年度の徳島市地形図（図割製）1/10,000を使用」

0 100 200 400 600 800 1000m

参考図
新旧対照図
(汚水変更後)

令和8年度
徳島東部都市計画
下水道の変更
(徳島市決定)
S=1/10,000

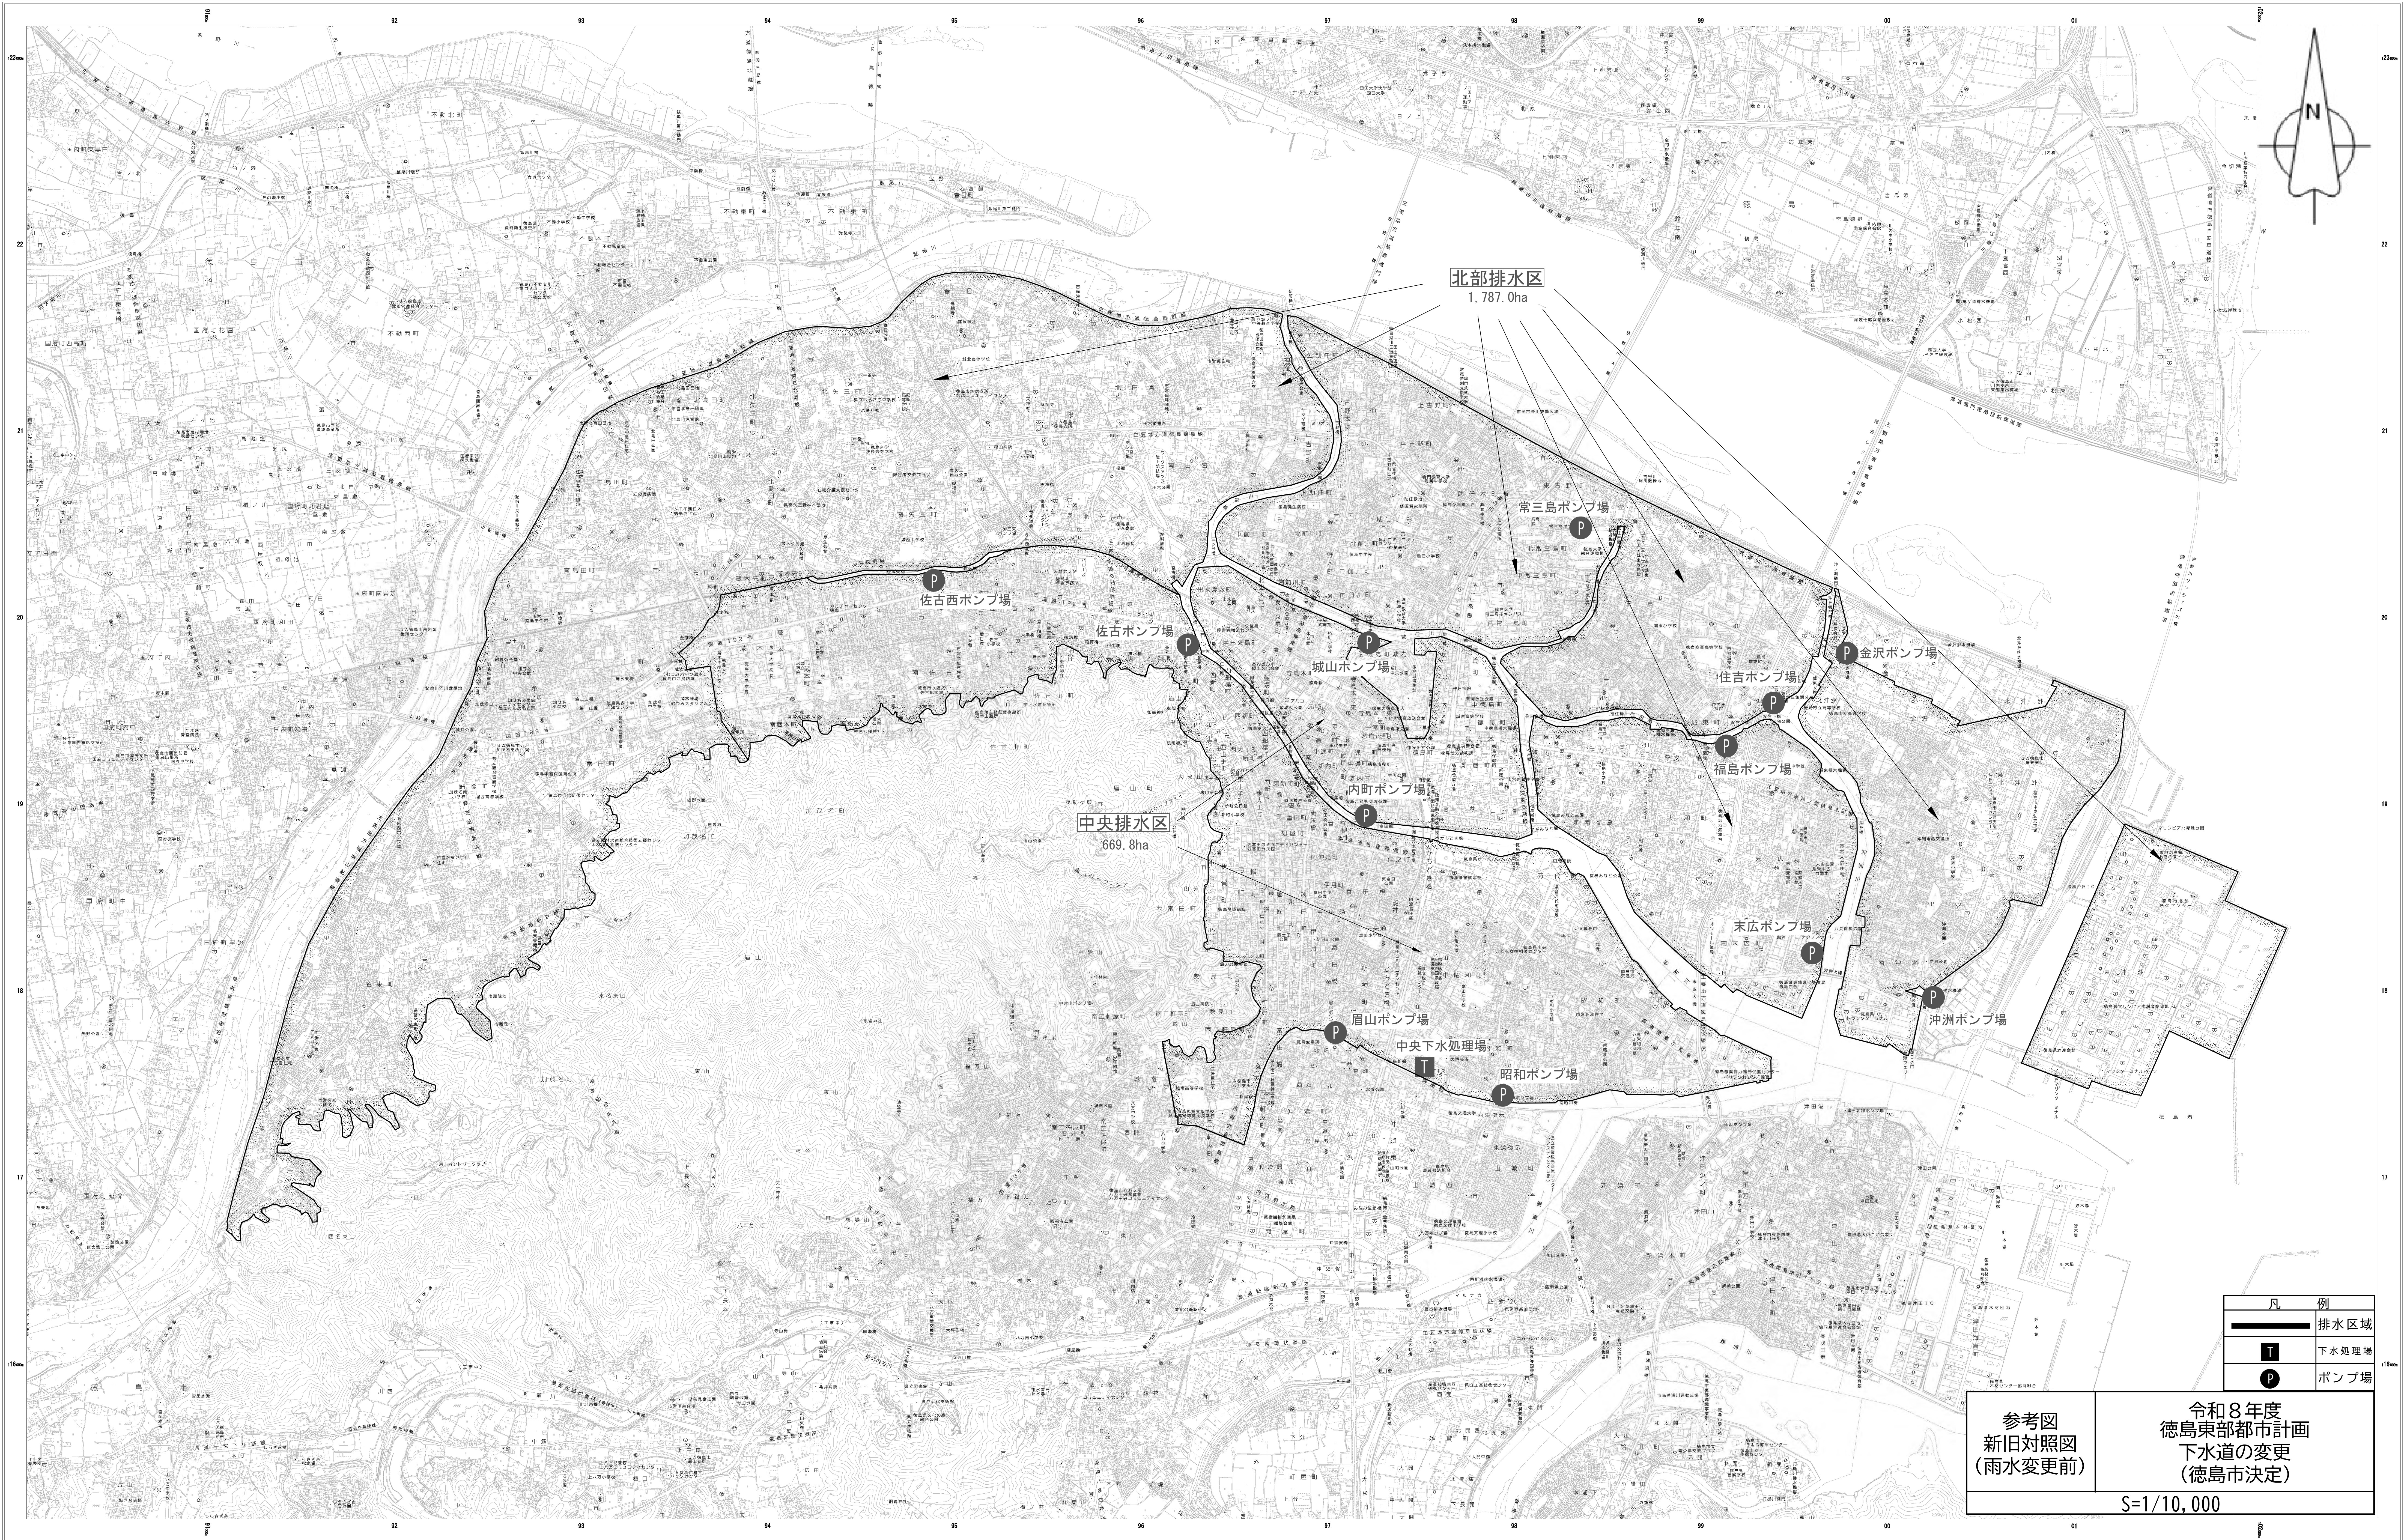

「令和5年度の徳島市地形図（図郭製）1/10,000を使用」


0 100 200 400 600 800 1000m

凡 例	
	排水区域
	下水処理場
	ポンプ場

参考図
新旧対照図
(雨水変更前)

令和8年度
徳島東部都市計画
下水道の変更
(徳島市決定)

S=1/10,000

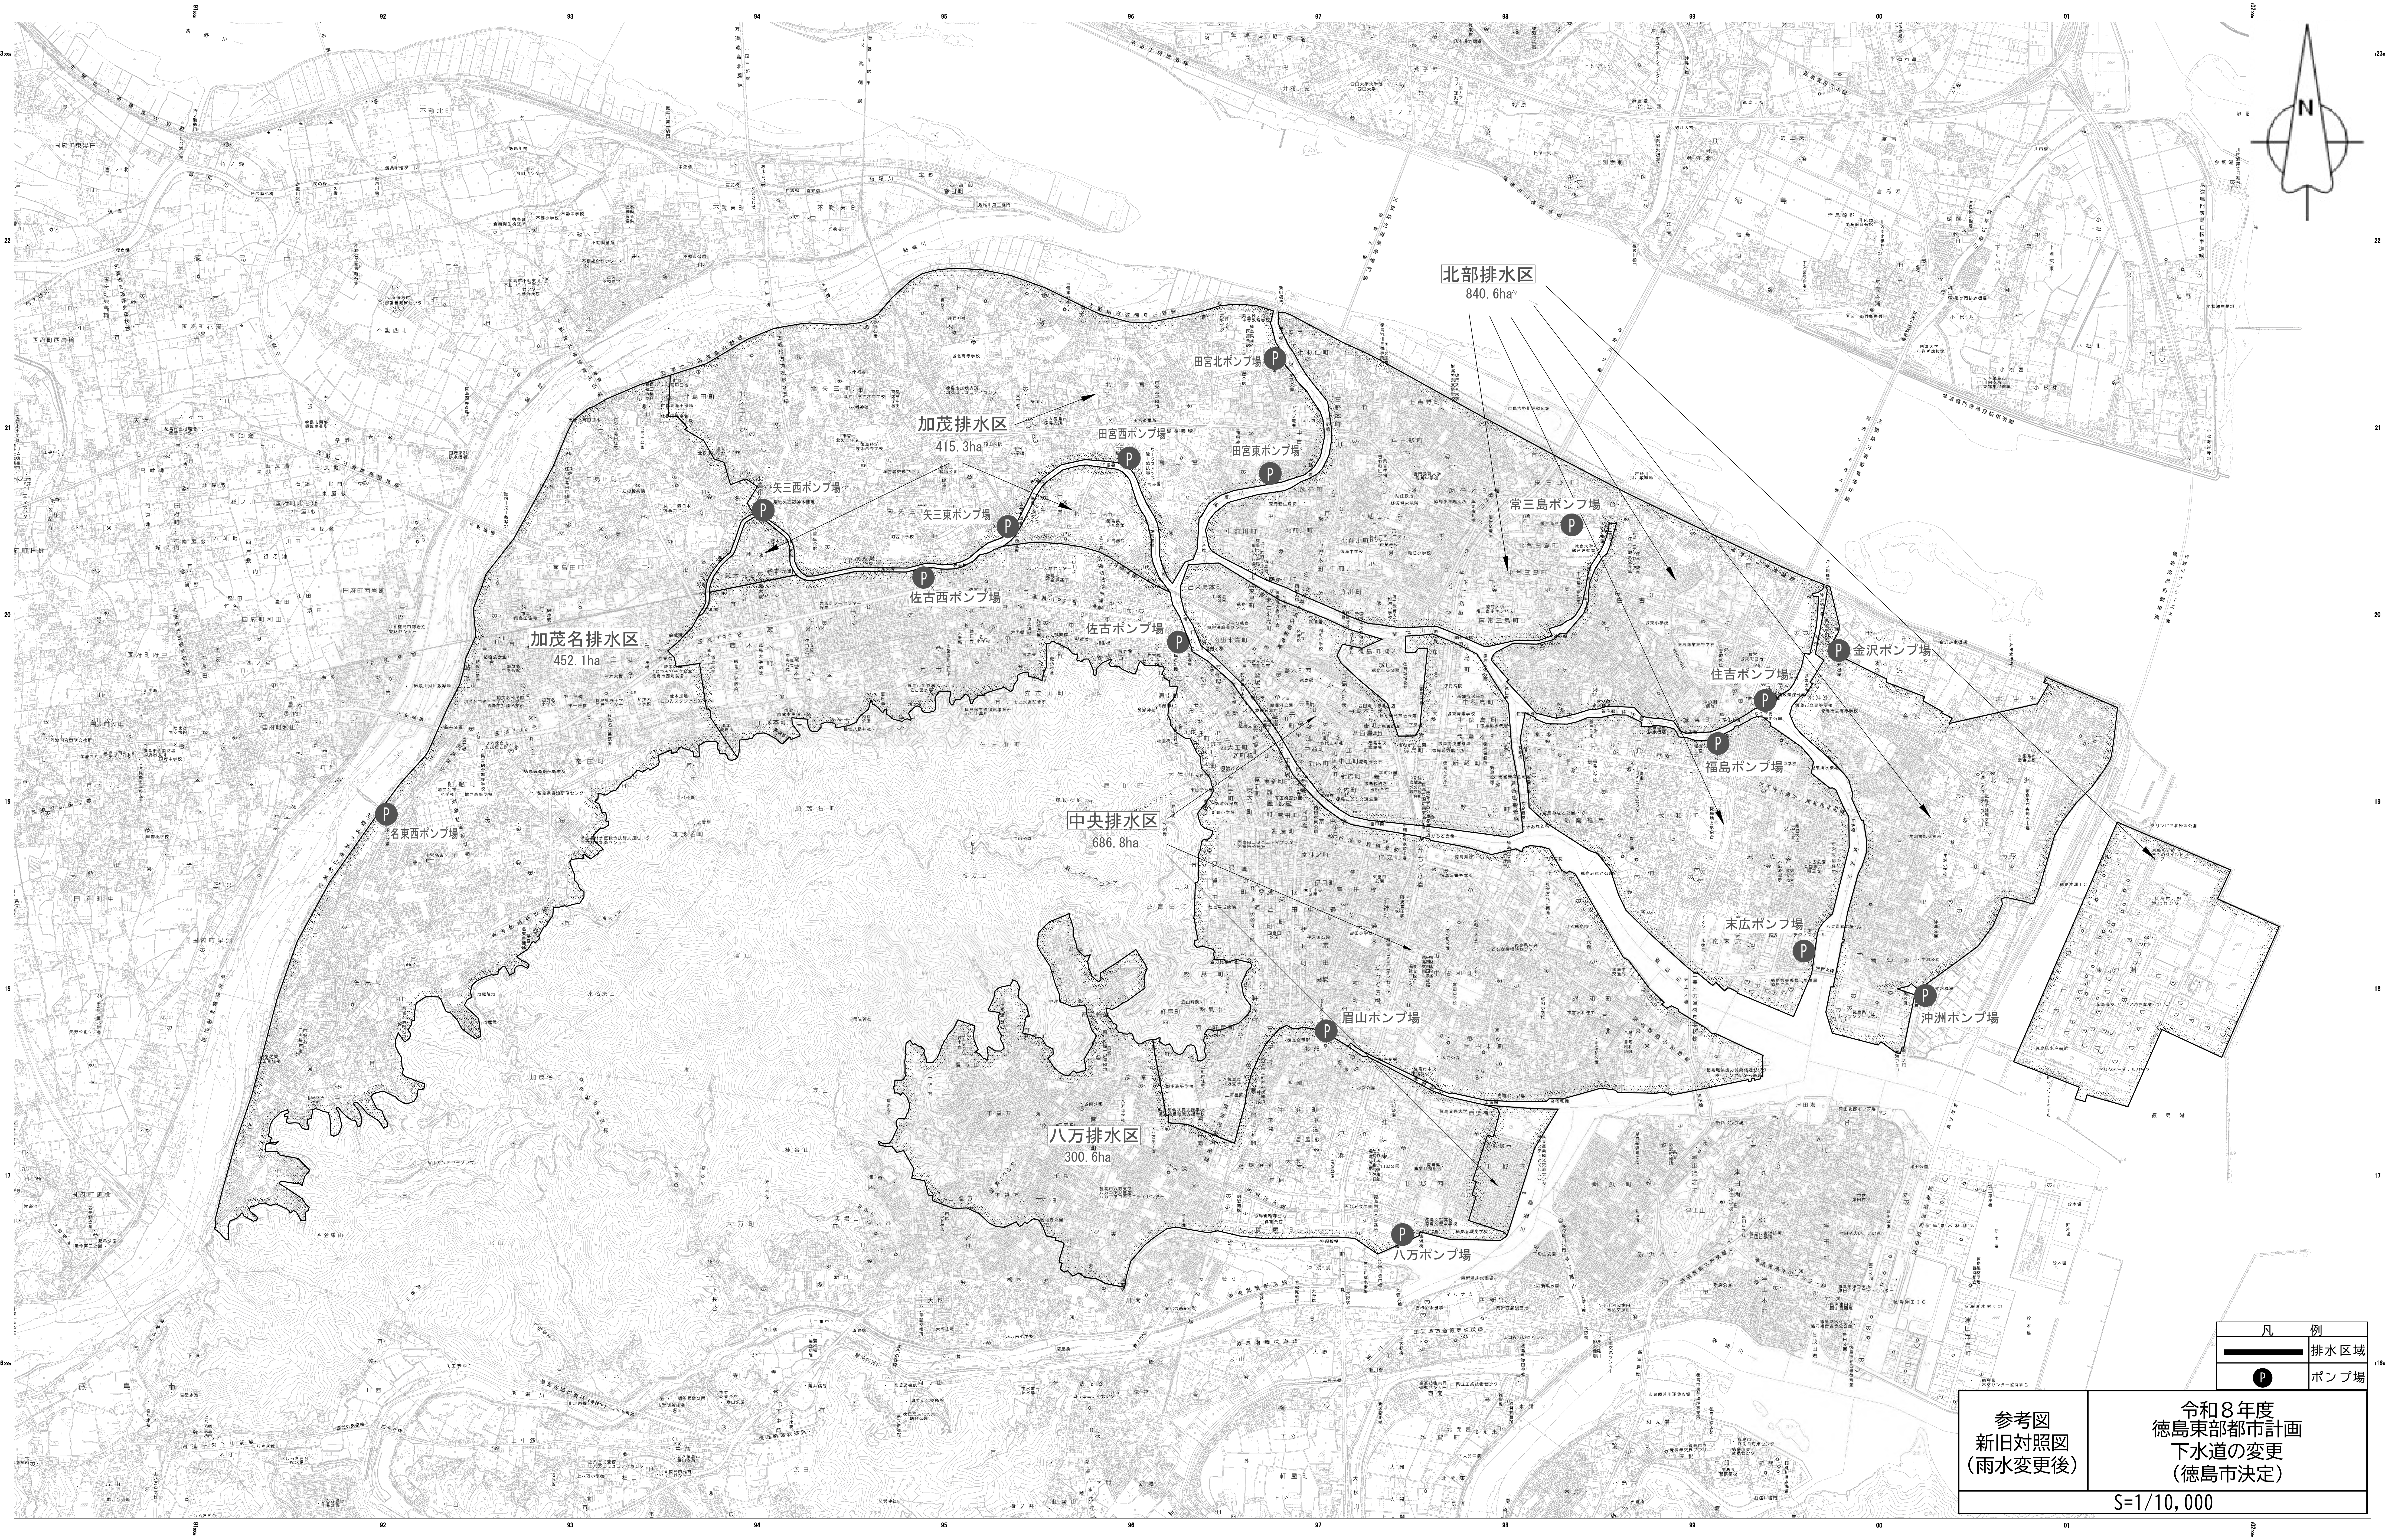

「令和5年度の徳島市地形図（図郭制）1/10,000を使用」

0 100 200 400 600 800 1000m

参考図 新旧対照図 (雨水変更後)	凡 例
	 排水区域
	 ポンプ場
令和8年度 徳島東部都市計画 下水道の変更 (徳島市決定)	
S=1/10,000	