

徳島東部都市計画下水道の変更（徳島市決定）

都市計画下水道徳島市公共下水道「５．処理施設」中、北部浄化センターを次のように変更する。

５．処理施設

名 称	位 置	備 考
北 部 浄 化 セ ン タ ー※	東沖洲一丁目	

「区域は計画図表示のとおり」


理由

令和８年に徳島市公共下水道北部処理区の区域を縮小したため※、北部浄化センターの区域を変更する。

なお、当該変更に伴う下水道未利用地は、新たな徳島市一般廃棄物中間処理施設整備用地とする。

※排水区域及び処理施設の名称は、現在、都市計画変更手続き中ですが、変更後の内容を記載しています。

徳島県徳島市 徳島東部都市計画総括図（徳島市）

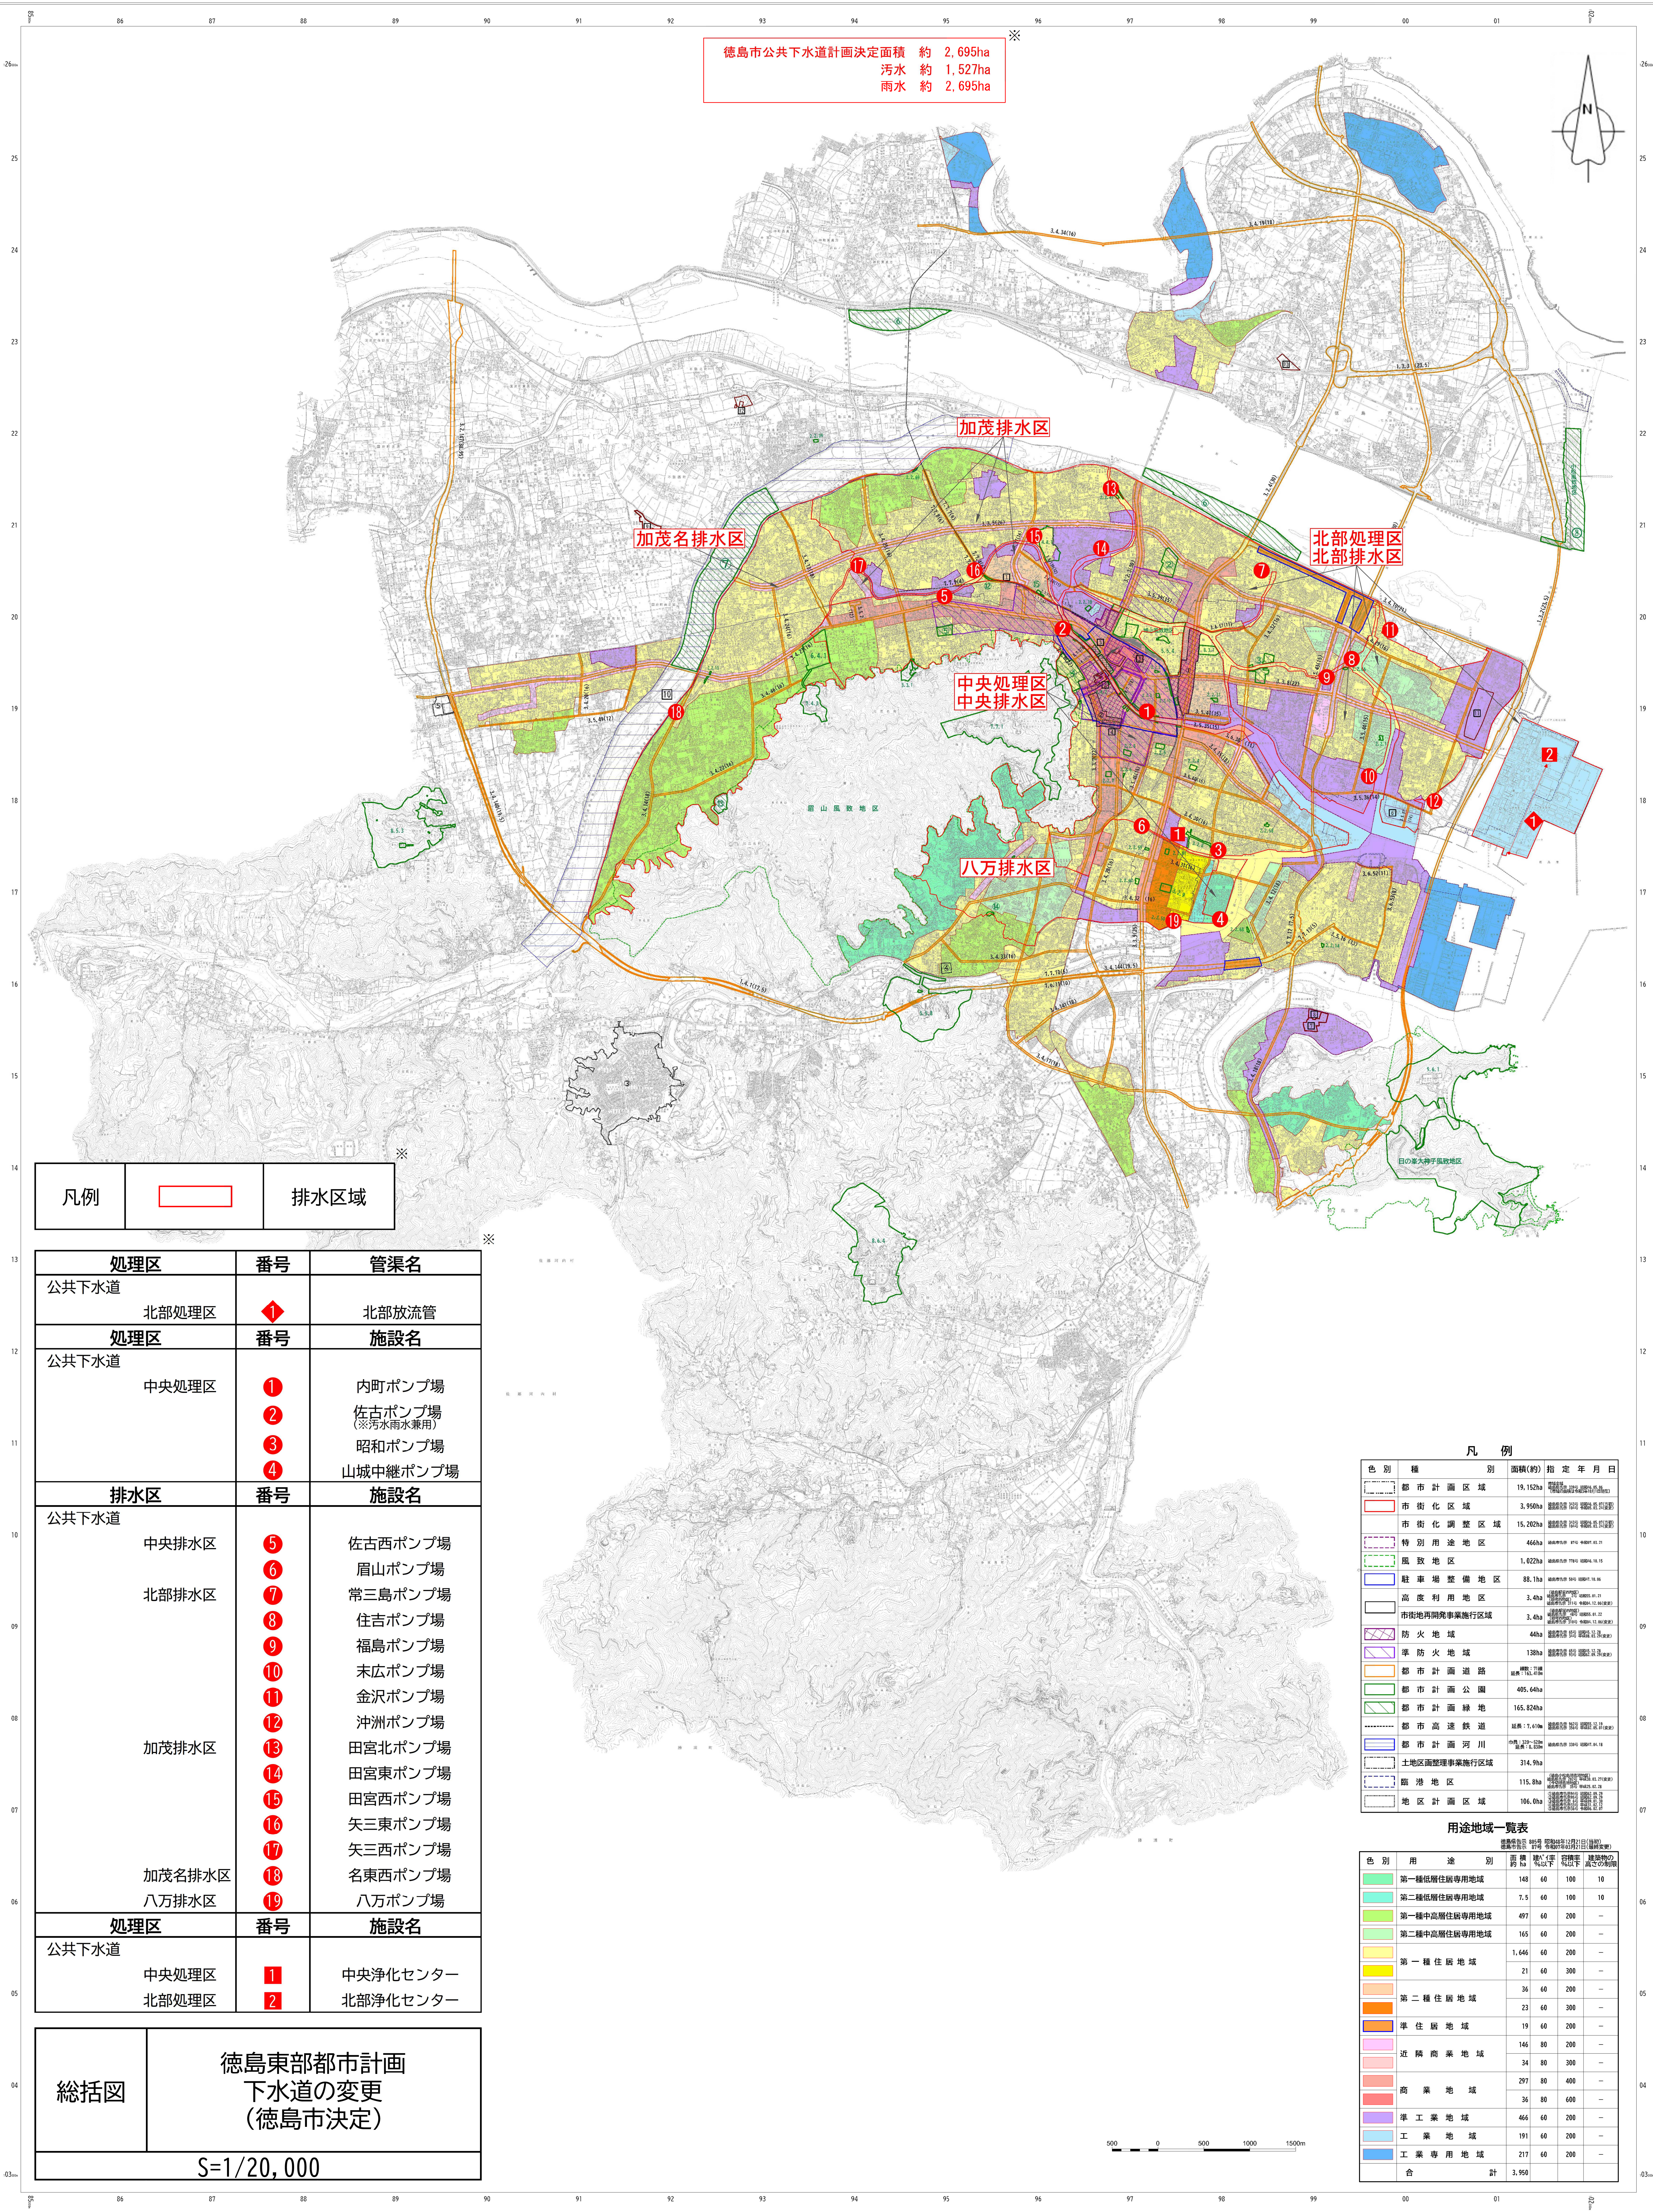


※排水区域、下水管渠、ポンプ施設、処理施設の名称は、現在、都市計画変更手続き中ですが、変更後の内容を記載しています。



凡例	
	北部浄化センター※区域
計画図	徳島東部都市計画 下水道の変更 (徳島市決定)
S=1/2,500	

※処理施設の名称は、現在、都市計画変更手続き中ですが、変更後の名称を記載しています。

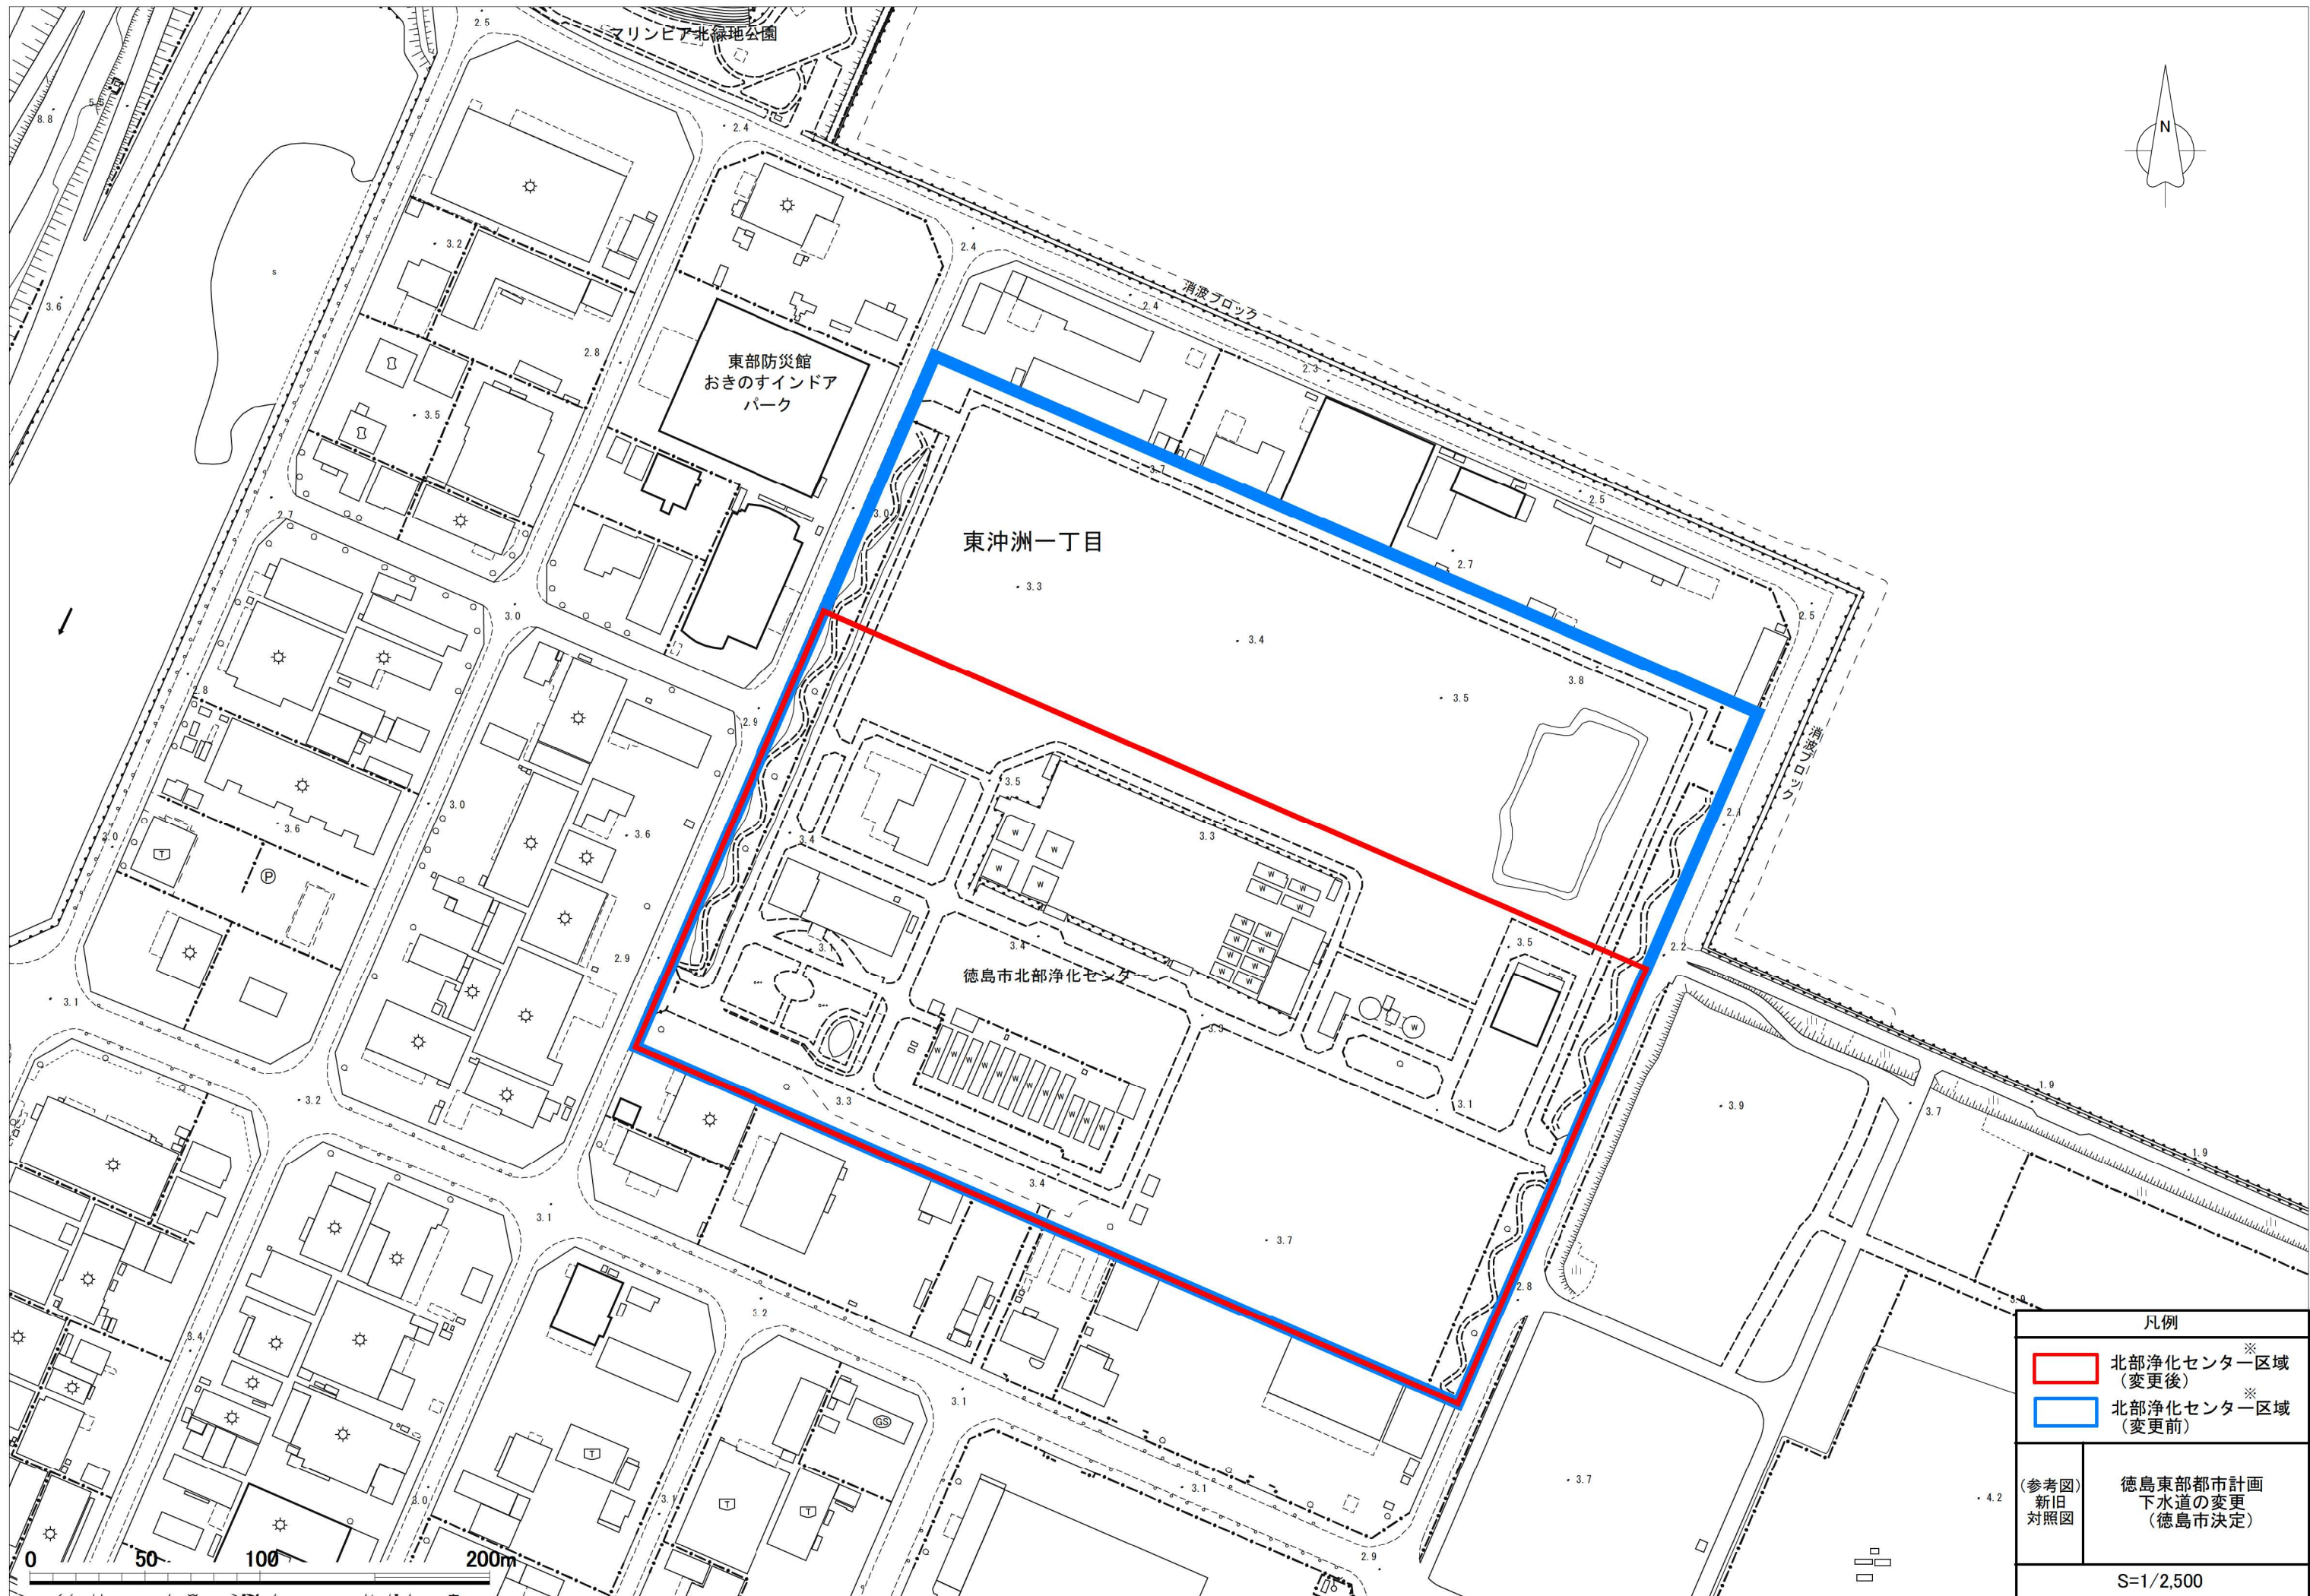

※処理施設の名称は、現在、都市計画変更手続き中ですが、変更後の名称を記載しています。

徳島東部都市計画下水道の変更（徳島市決定）

都市計画下水道徳島市公共下水道「2. 排水区域」を次のように変更し、「3. 下水管渠」中、北部遮集幹線を廃止し、北部放流管を変更し、「4. ポンプ施設」中、城山ポンプ場、三本松污水中継ポンプ場及び北佐古污水中継ポンプ場を廃止し、山城中継ポンプ場、田宮北ポンプ場、田宮東ポンプ場、田宮西ポンプ場、矢三東ポンプ場、矢三西ポンプ場、名東西ポンプ場及び八万ポンプ場を追加し、「5. 処理施設」の名称を次のように改める。

2. 排水区域

「排水区域は総括図表示のとおり」

（備考）

項 目	面 積	内 訳	
汚水	約 1,527 ha	中央処理区	約 687 ha
		北部処理区	約 841 ha
雨水	約 2,695 ha	中央排水区	約 687 ha
		北部排水区	約 841 ha
		加茂排水区	約 415 ha
		加茂名排水区	約 452 ha
		八万排水区	約 301 ha

「各面積は四捨五入しており、必ずしも合計と一致するとは限らない」

3. 下水管渠

名 称	位 置		備 考
	起 点	終 点	
（ 北 部 処 理 区 ）			
北 部 放 流 管	東沖洲二丁目	東沖洲一丁目	放流管渠

「位置及び区域は計画図表示のとおり」

4. ポンプ施設

名 称	位 置	備 考
(中 央 処 理 区)		
山 城 中 継 ポ ン プ 場	山城町東浜傍示番外	
(加 茂 排 水 区)		
田 宮 北 ポ ン プ 場	北田宮一丁目	
田 宮 東 ポ ン プ 場	中吉野町4丁目	
田 宮 西 ポ ン プ 場	南田宮三丁目	
矢 三 東 ポ ン プ 場	南矢三町一丁目	
矢 三 西 ポ ン プ 場	北島田町1丁目	
(加 茂 名 排 水 区)		
名 東 西 ポ ン プ 場	名東町2丁目	
(八 万 排 水 区)		
八 万 ポ ン プ 場	山城西4丁目	

「位置及び区域は計画図表示のとおり」

5. 処理施設

名 称	位 置	備 考
中 央 浄 化 セ ン タ ー	南昭和町3丁目	
北 部 浄 化 セ ン タ ー	東沖洲一丁目	


「位置及び区域は計画図表示のとおり」

理由

本市では、人口減少による厳しい財政状況や老朽化した下水道施設の改築更新の課題があるなか、汚水処理施設の早期概成を目指すため、従来の汚水処理施設整備の基本方針を見直し、集合処理（公共下水道）区域としていた加茂分区、加茂名分区及び八万分区を個別処理（合併処理浄化槽）区域とする「徳島市污水適正処理構想」を令和4年に策定した。また、平成27年の下水道法の改正に基づく効率的な雨水対策を推進するため、上記構想を踏まえ、雨水のみを排除するための公共下水道を整備する方針とした。

これらのことから、徳島市公共下水道北部処理区の区域を変更し、これに係る下水管渠の廃止及び変更並びにポンプ施設の廃止を行う。なお、山城町の一部については現状の利用実態により、中央処理区に編入し、これに係るポンプ施設を追加する。また、加茂地区、加茂名地区及び八万地区の一部における都市下水路を公共下水道に位置付け、これに係るポンプ施設を追加する。

処理施設の名称は、徳島市上下水道局組織規程に合わせて改める。

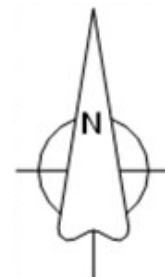

凡 例	
	浄化センター
	放流管

計画図 (10/11)	徳島東部都市計画 下水道の変更 (徳島市決定)
S=1/2, 500	
「令和5年度の徳島市地形図 1/2, 500を使用」	